



 64, rue Taitbout 75009 Paris - France Tel: (+33) 1 43 35 05 80 Fax: (+33) 1 40 20 01 60 www.id-wad.com contact@id-wad.com	Echelle Format 1:50 A3	Phase DCE	Date d'édition 24/01/2018	Affaire 115-26	Maitrise d'ouvrage Casting Gilles Villaret	Projet Rénovation totale d'un appartement	Adresse Projet 50 rue de Maubeuge 75009 Paris	Note	Plan n° 001-01-DCE	Description PLAN EXISTANT
---	--	---------------------	-------------------------------------	--------------------------	--	---	--	-------------	------------------------------	-------------------------------------

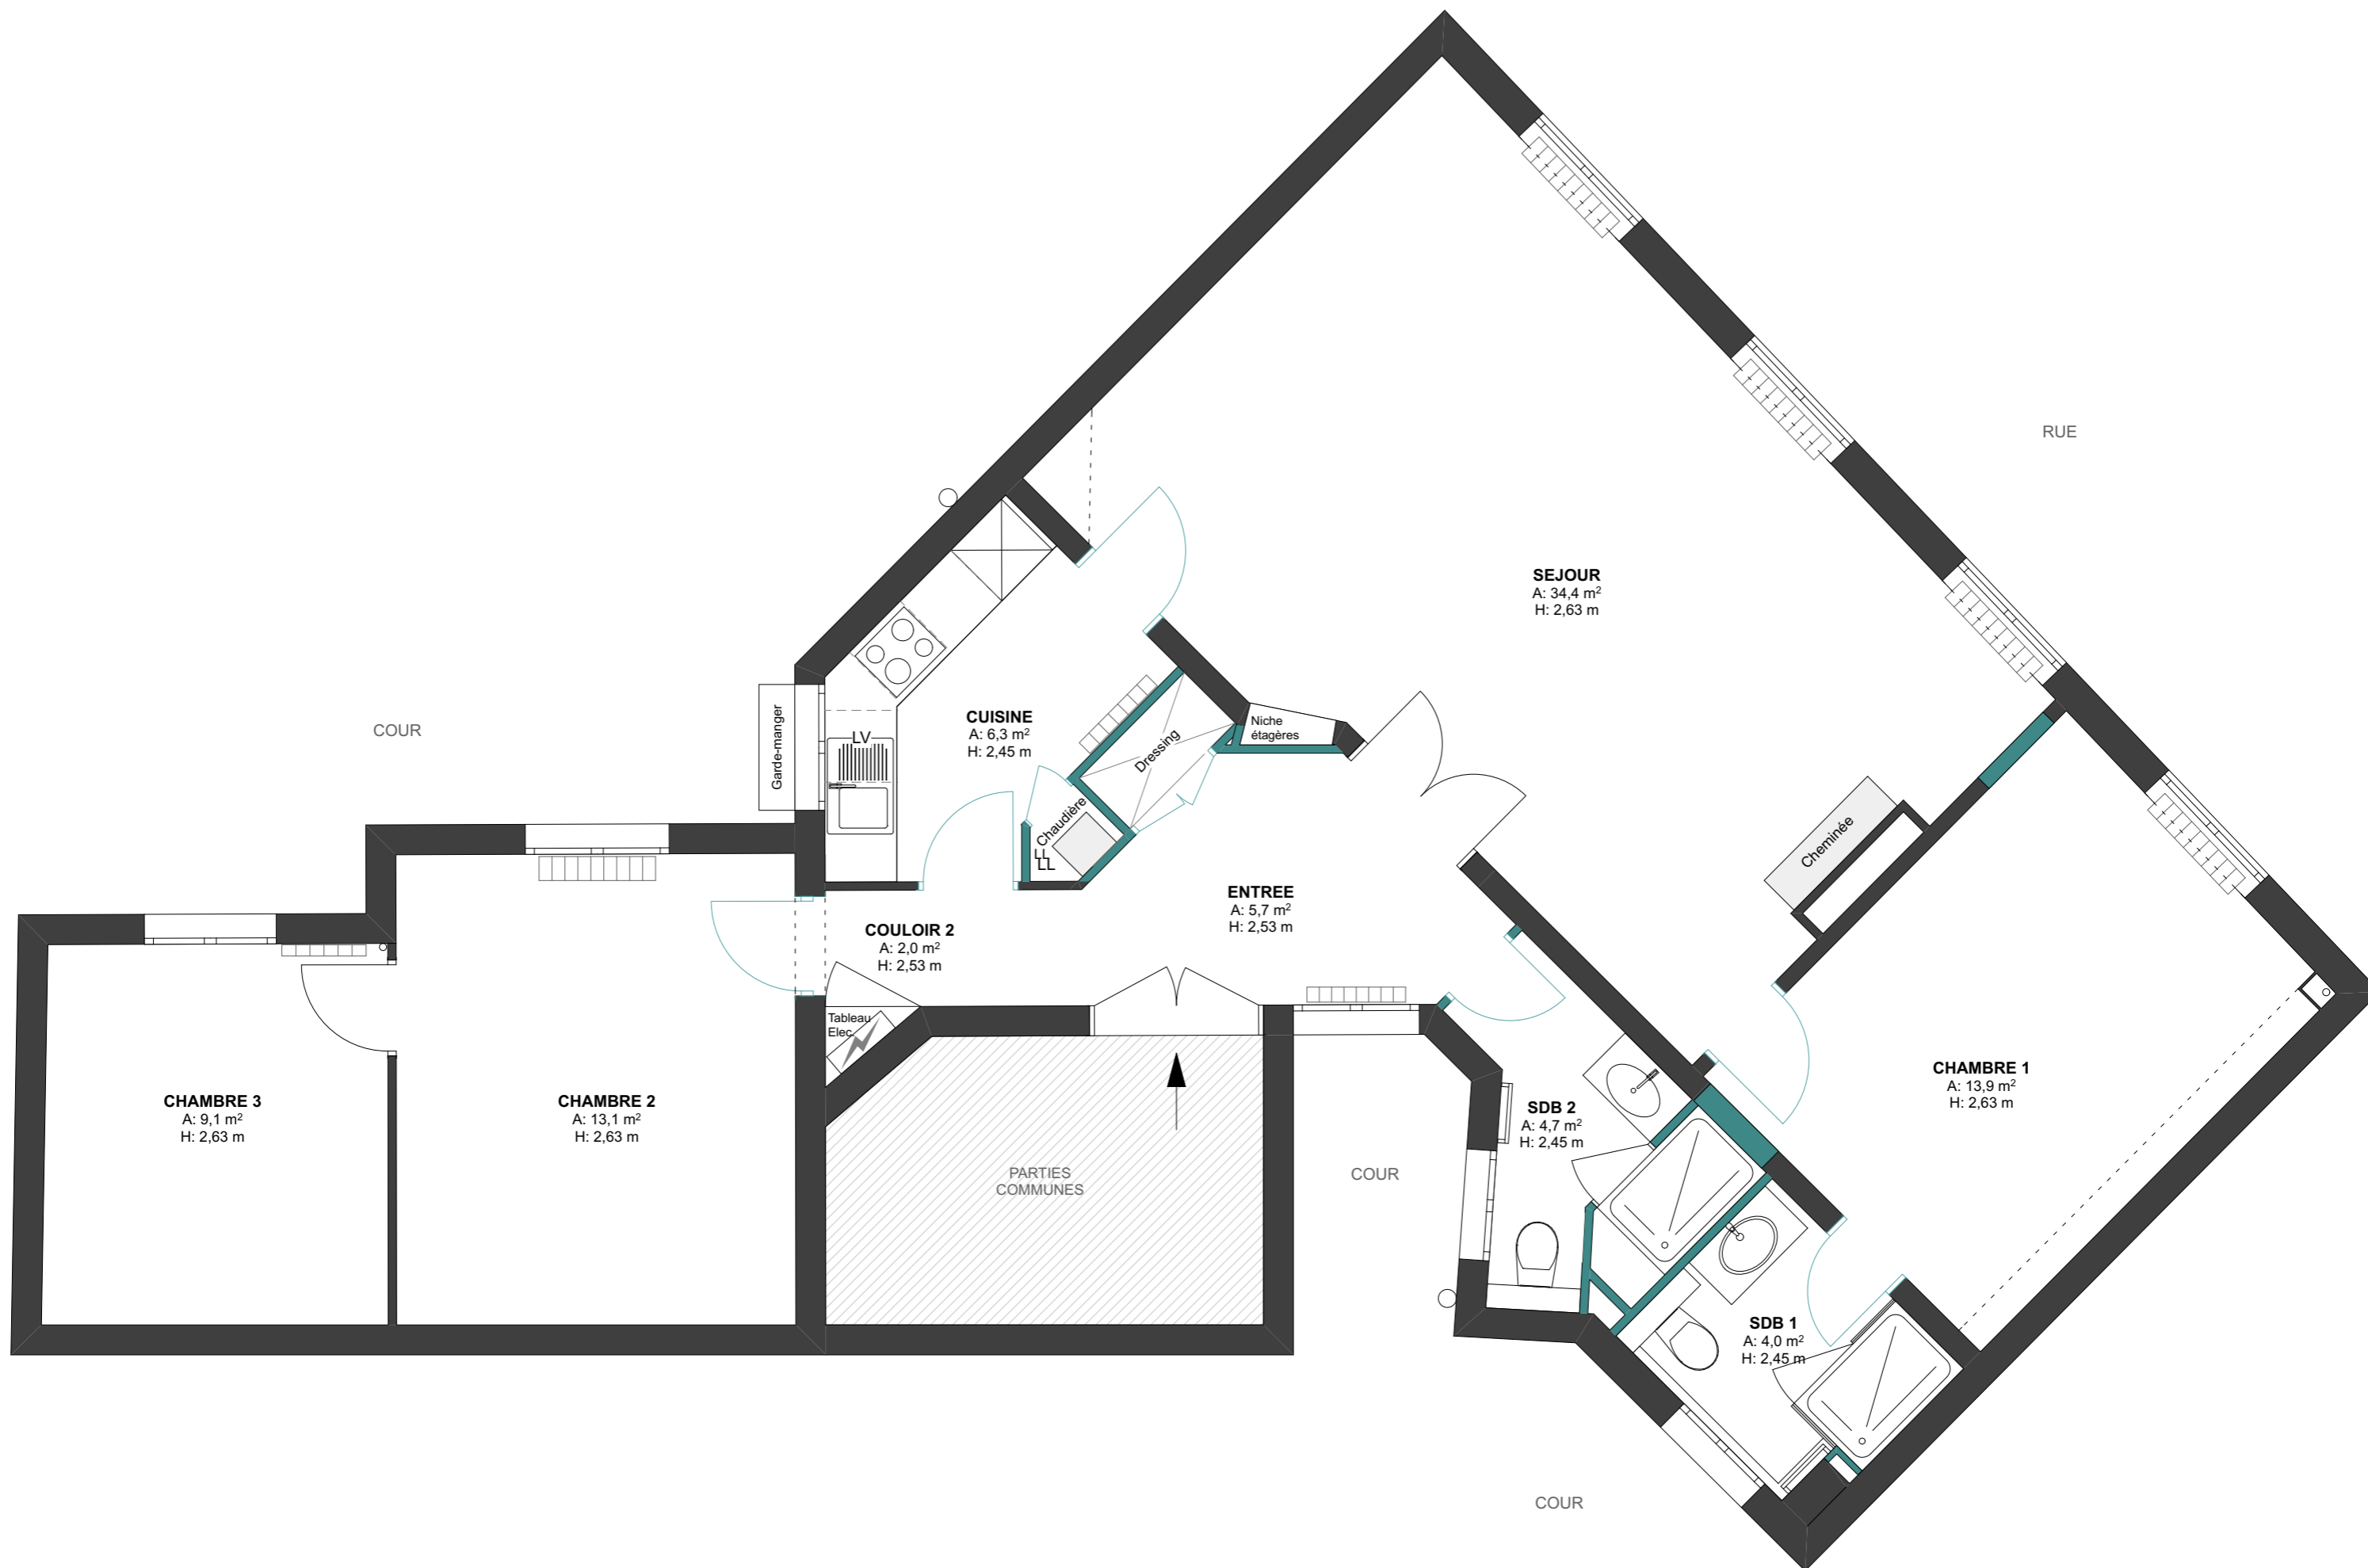



LEGENDE:


-  Élément déposé
-  Dépose totale
-  Démolition

NOTE:

- Dans l'ensemble de l'appartement:
- les fenêtres existantes seront déposées pour remplacement à l'identique
 - les réseaux chauffage et plomberie seront déposés après neutralisation
 - les revêtements de sol (carrelages et parquet stratifié) seront déposés

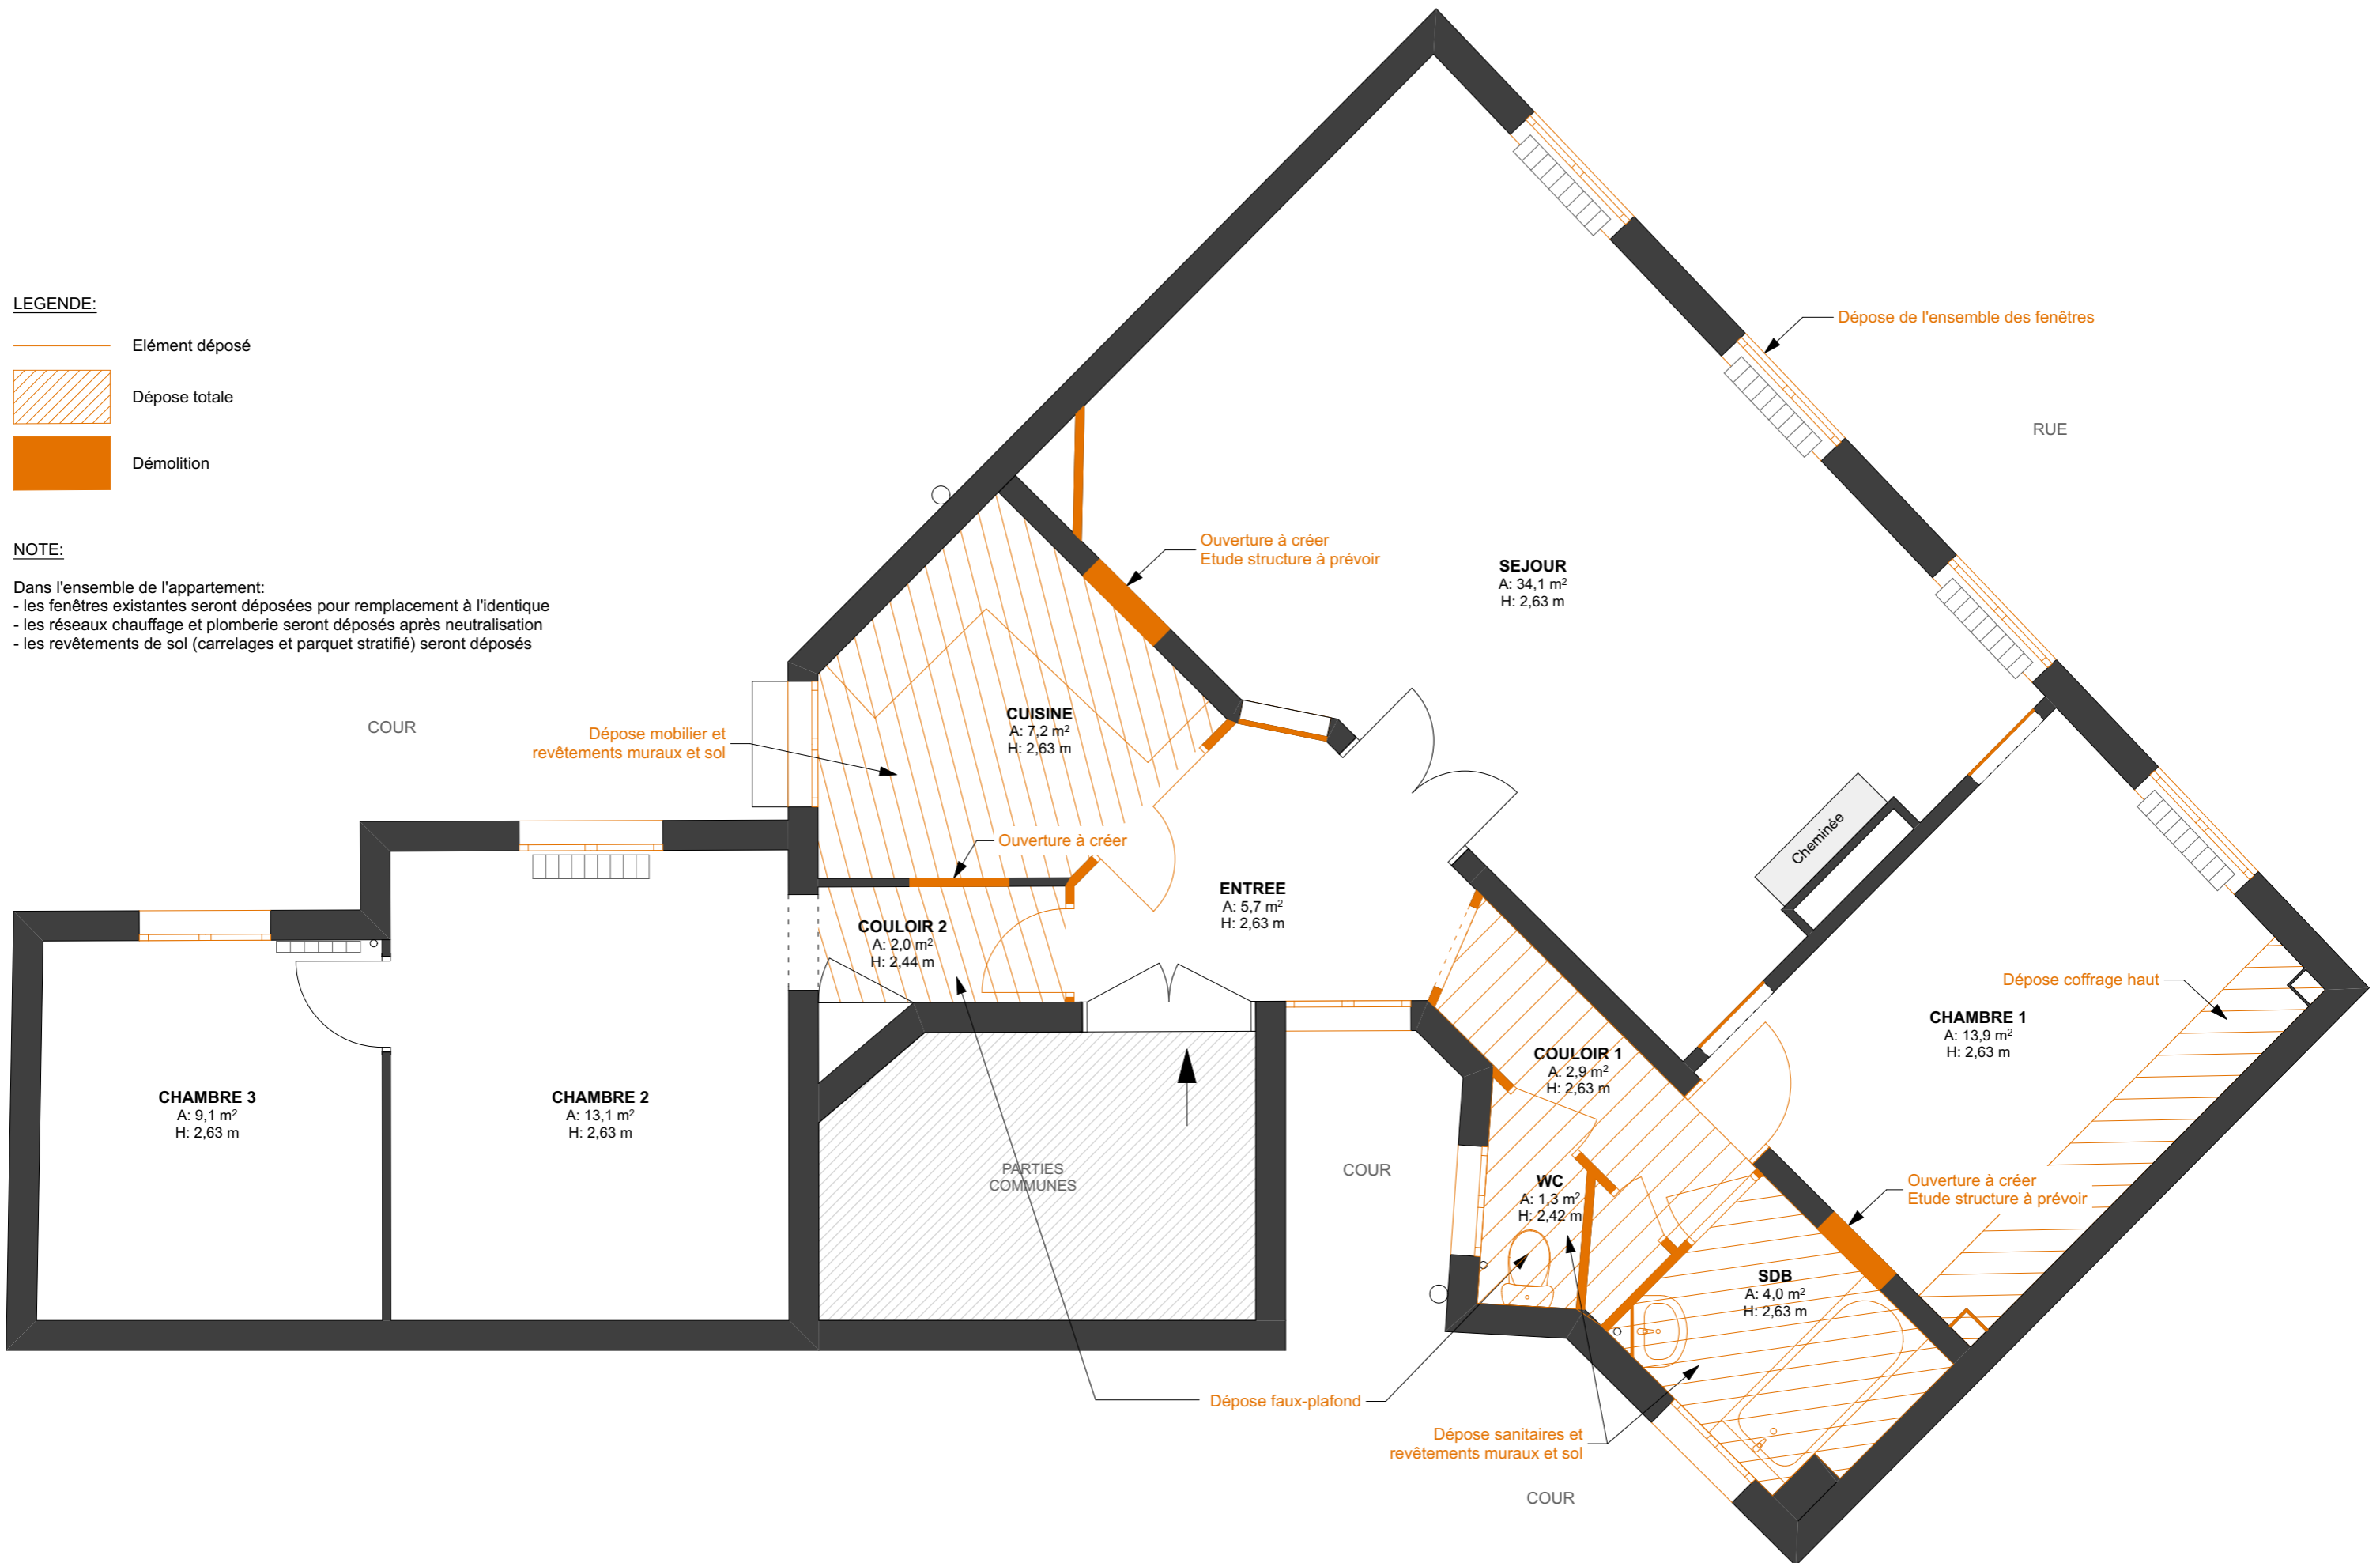


 <p>64, rue Taitbout 75009 Paris - France Tel: (+33) 1 43 35 05 80 Fax: (+33) 1 40 20 01 60 www.id-wad.com contact@id-wad.com</p>	<p>Echelle Format 1:50 A3</p>	<p>Phase DCE</p>	<p>Date d'édition 24/01/2018</p>	<p>Affaire 115-26</p>	<p>Maitrise d'ouvrage Casting Gilles Villaret</p>	<p>Projet Rénovation totale d'un appartement</p>	<p>Adresse Projet 50 rue de Maubeuge 75009 Paris</p>	<p>Note</p>	<p>Plan n° 002-01-DCE</p>	<p>Description PLAN DEMOLITION</p>
---	--	-----------------------------	---	----------------------------------	--	---	---	--------------------	--------------------------------------	---

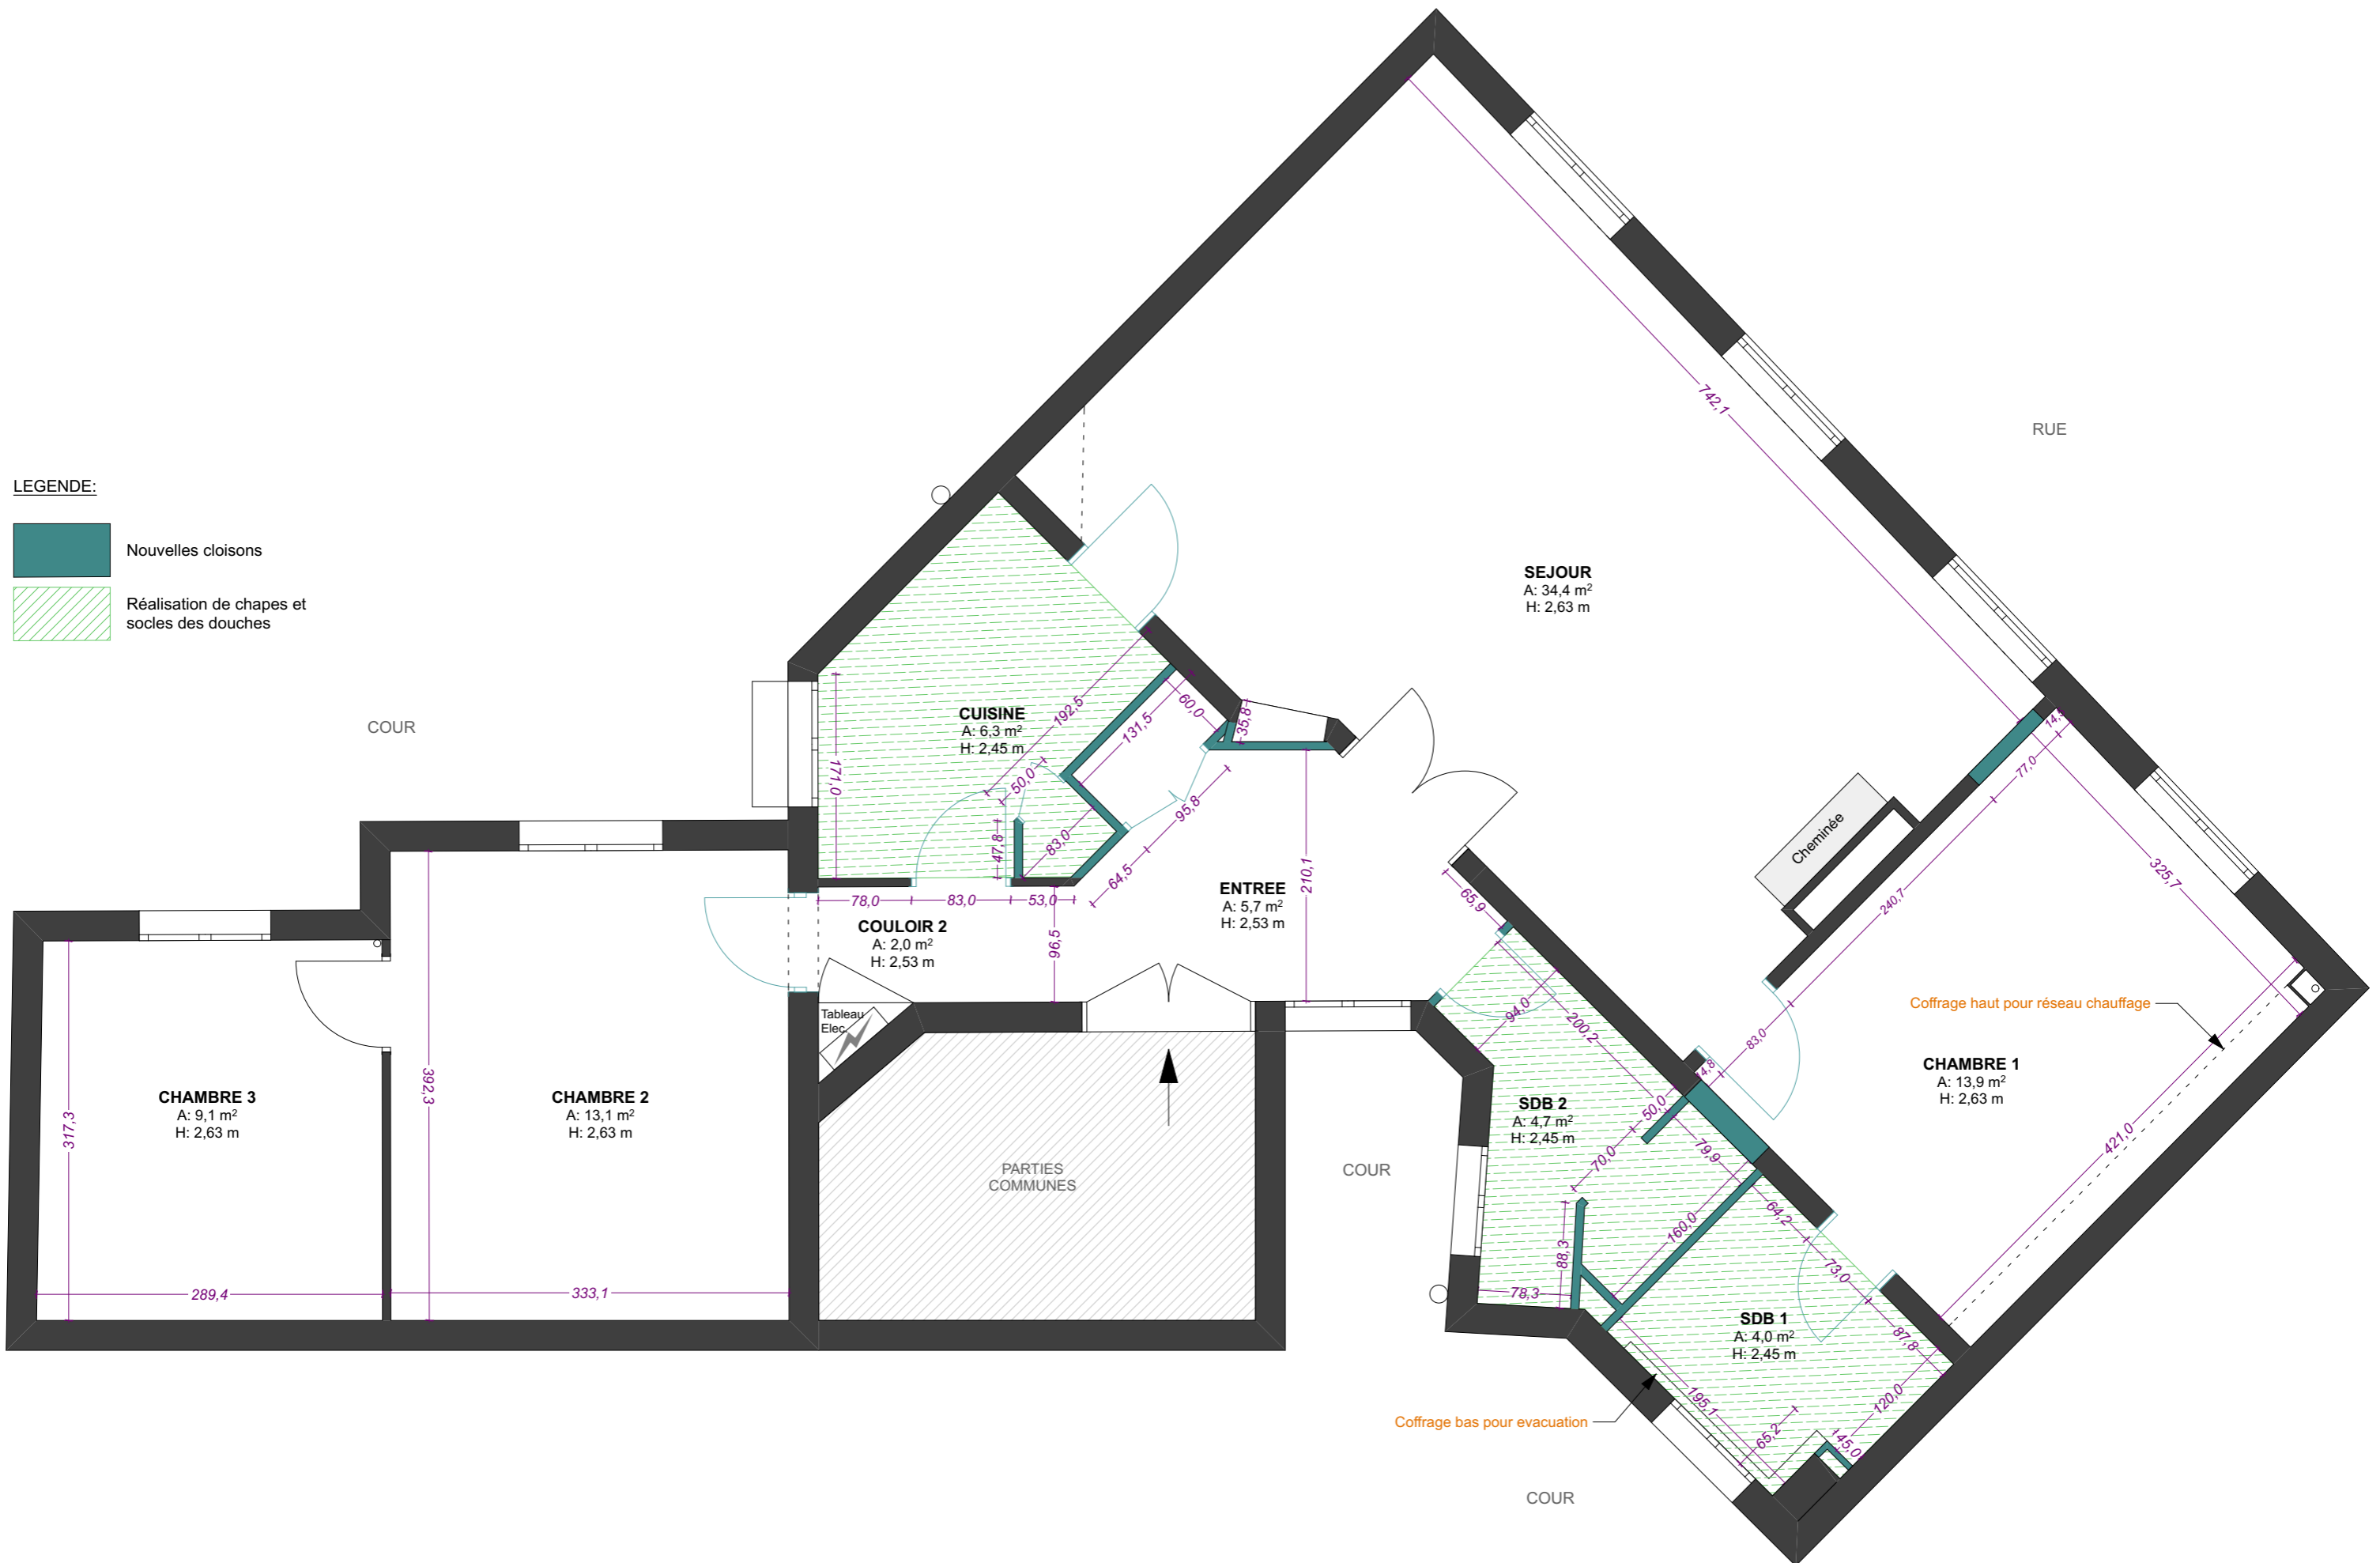



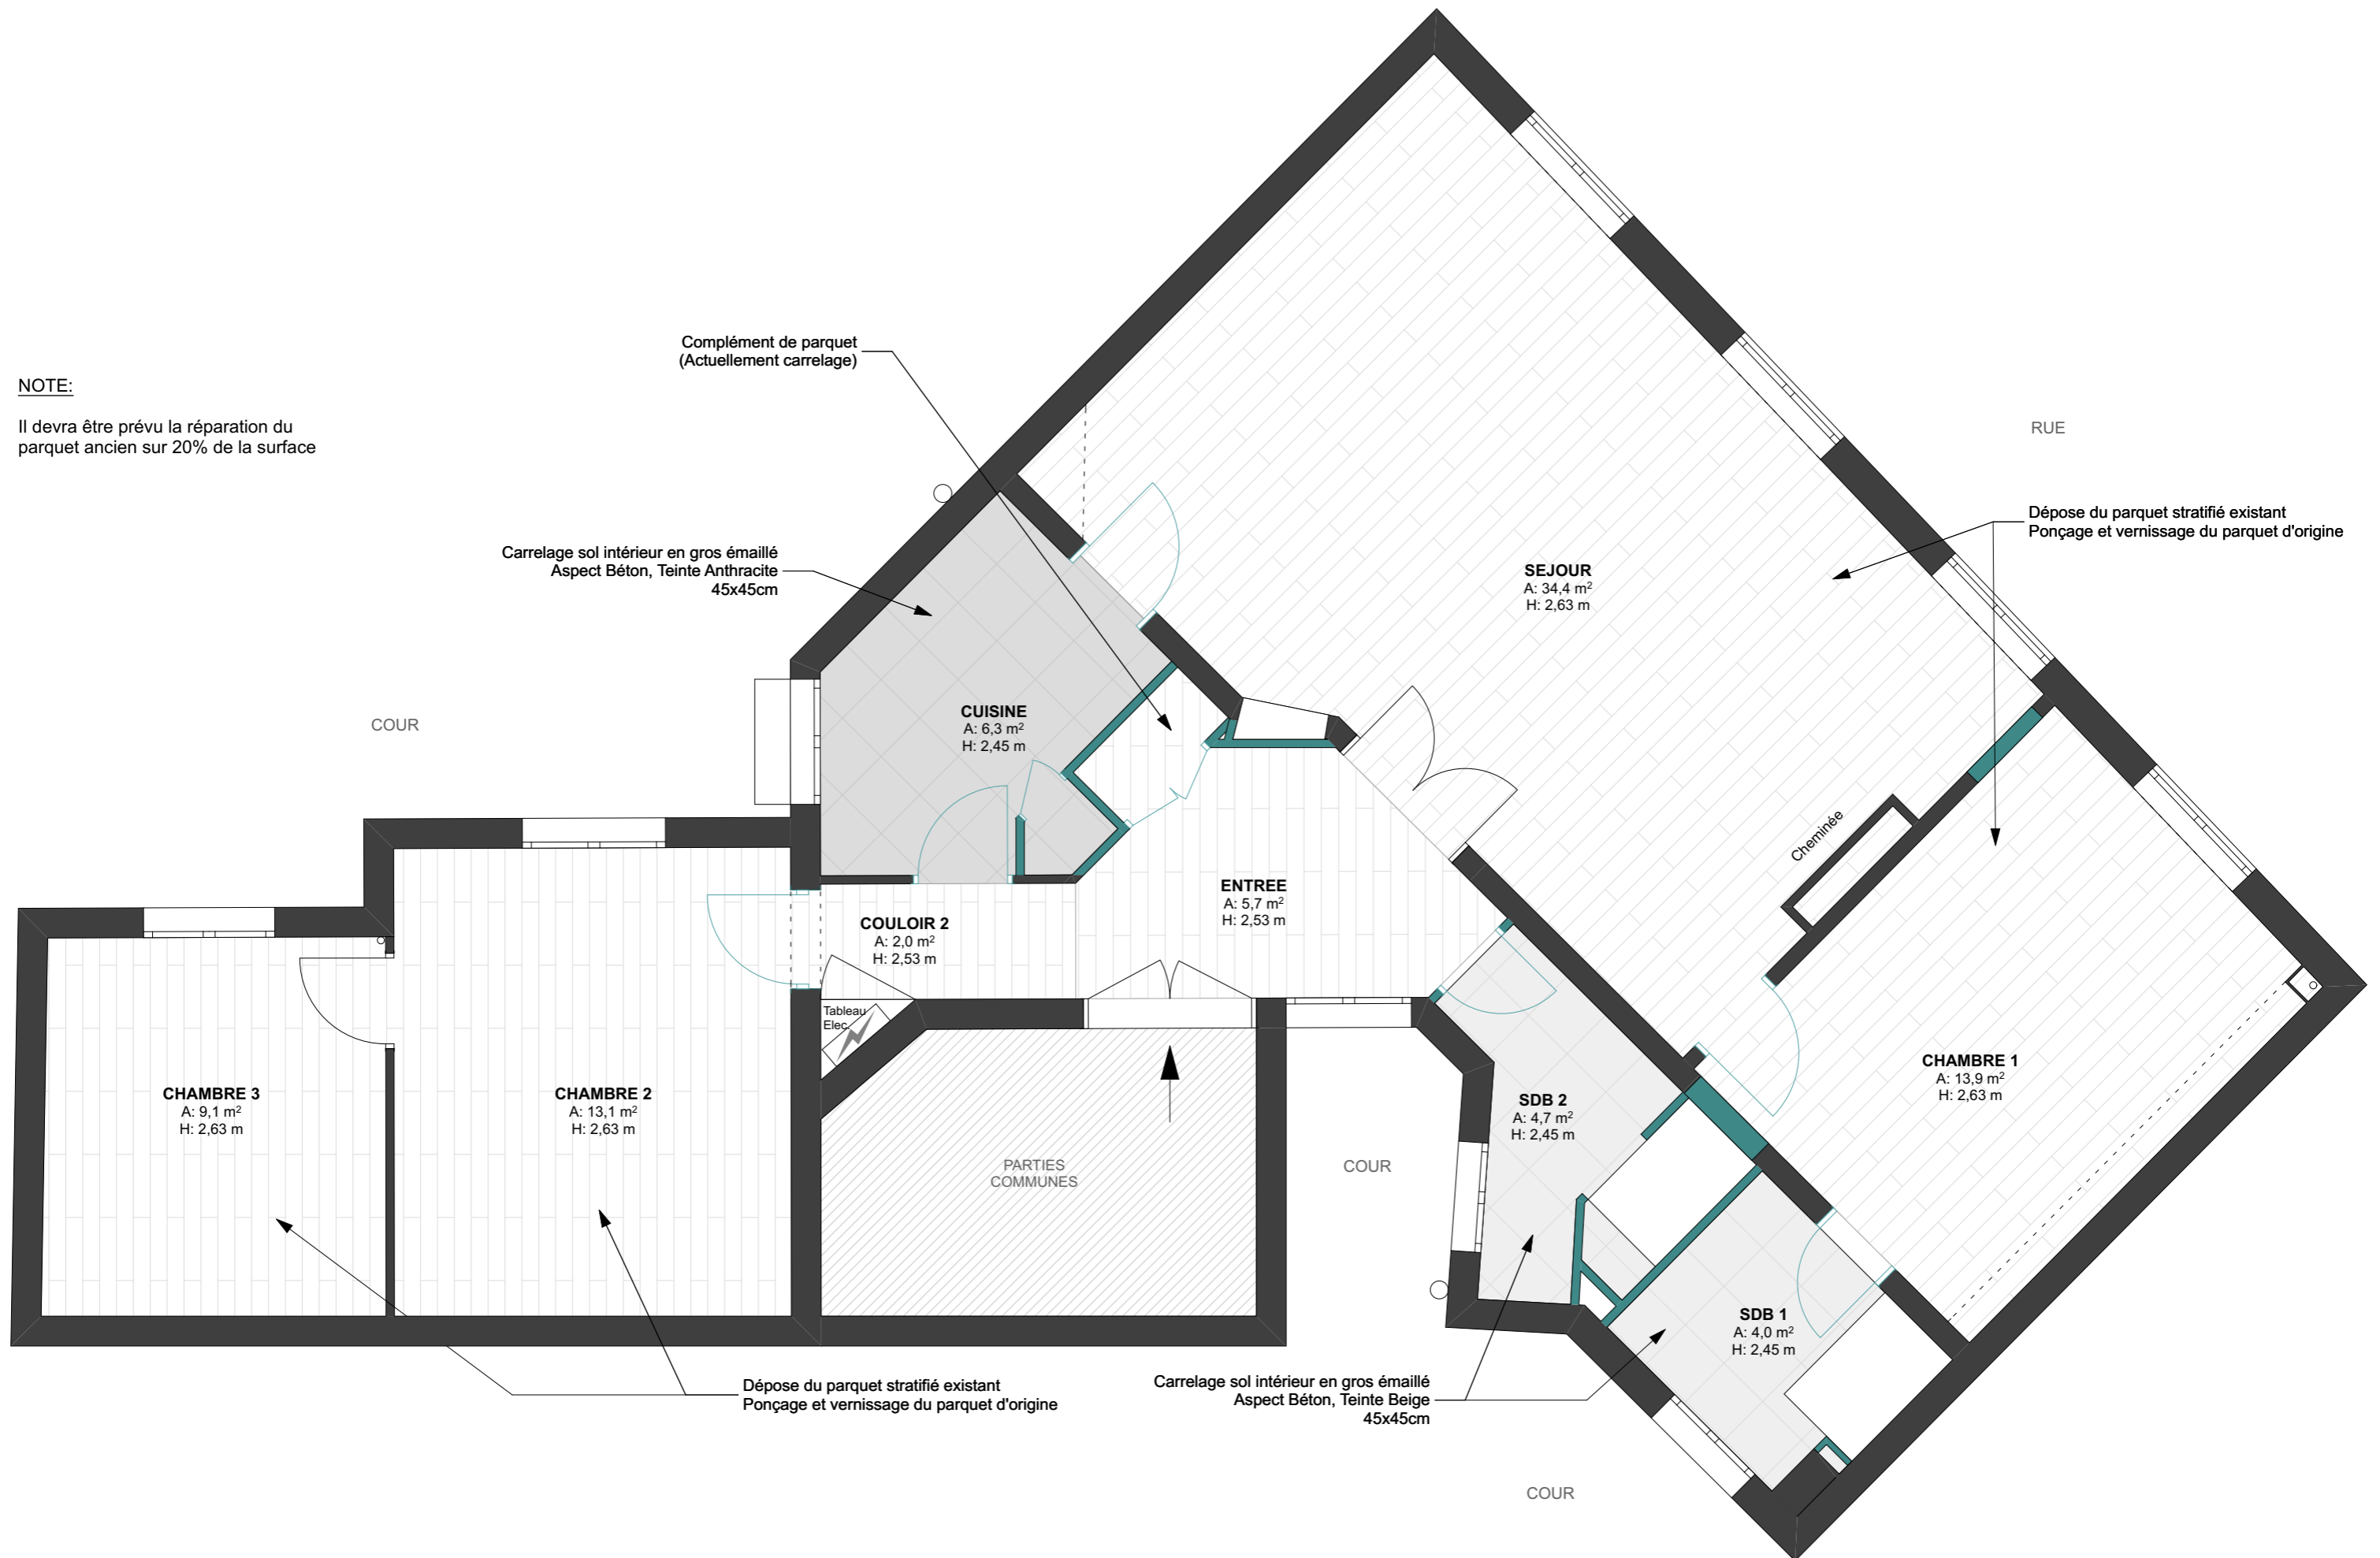

NOTE:


Il devra être prévu la réparation du parquet ancien sur 20% de la surface




LEGENDE:





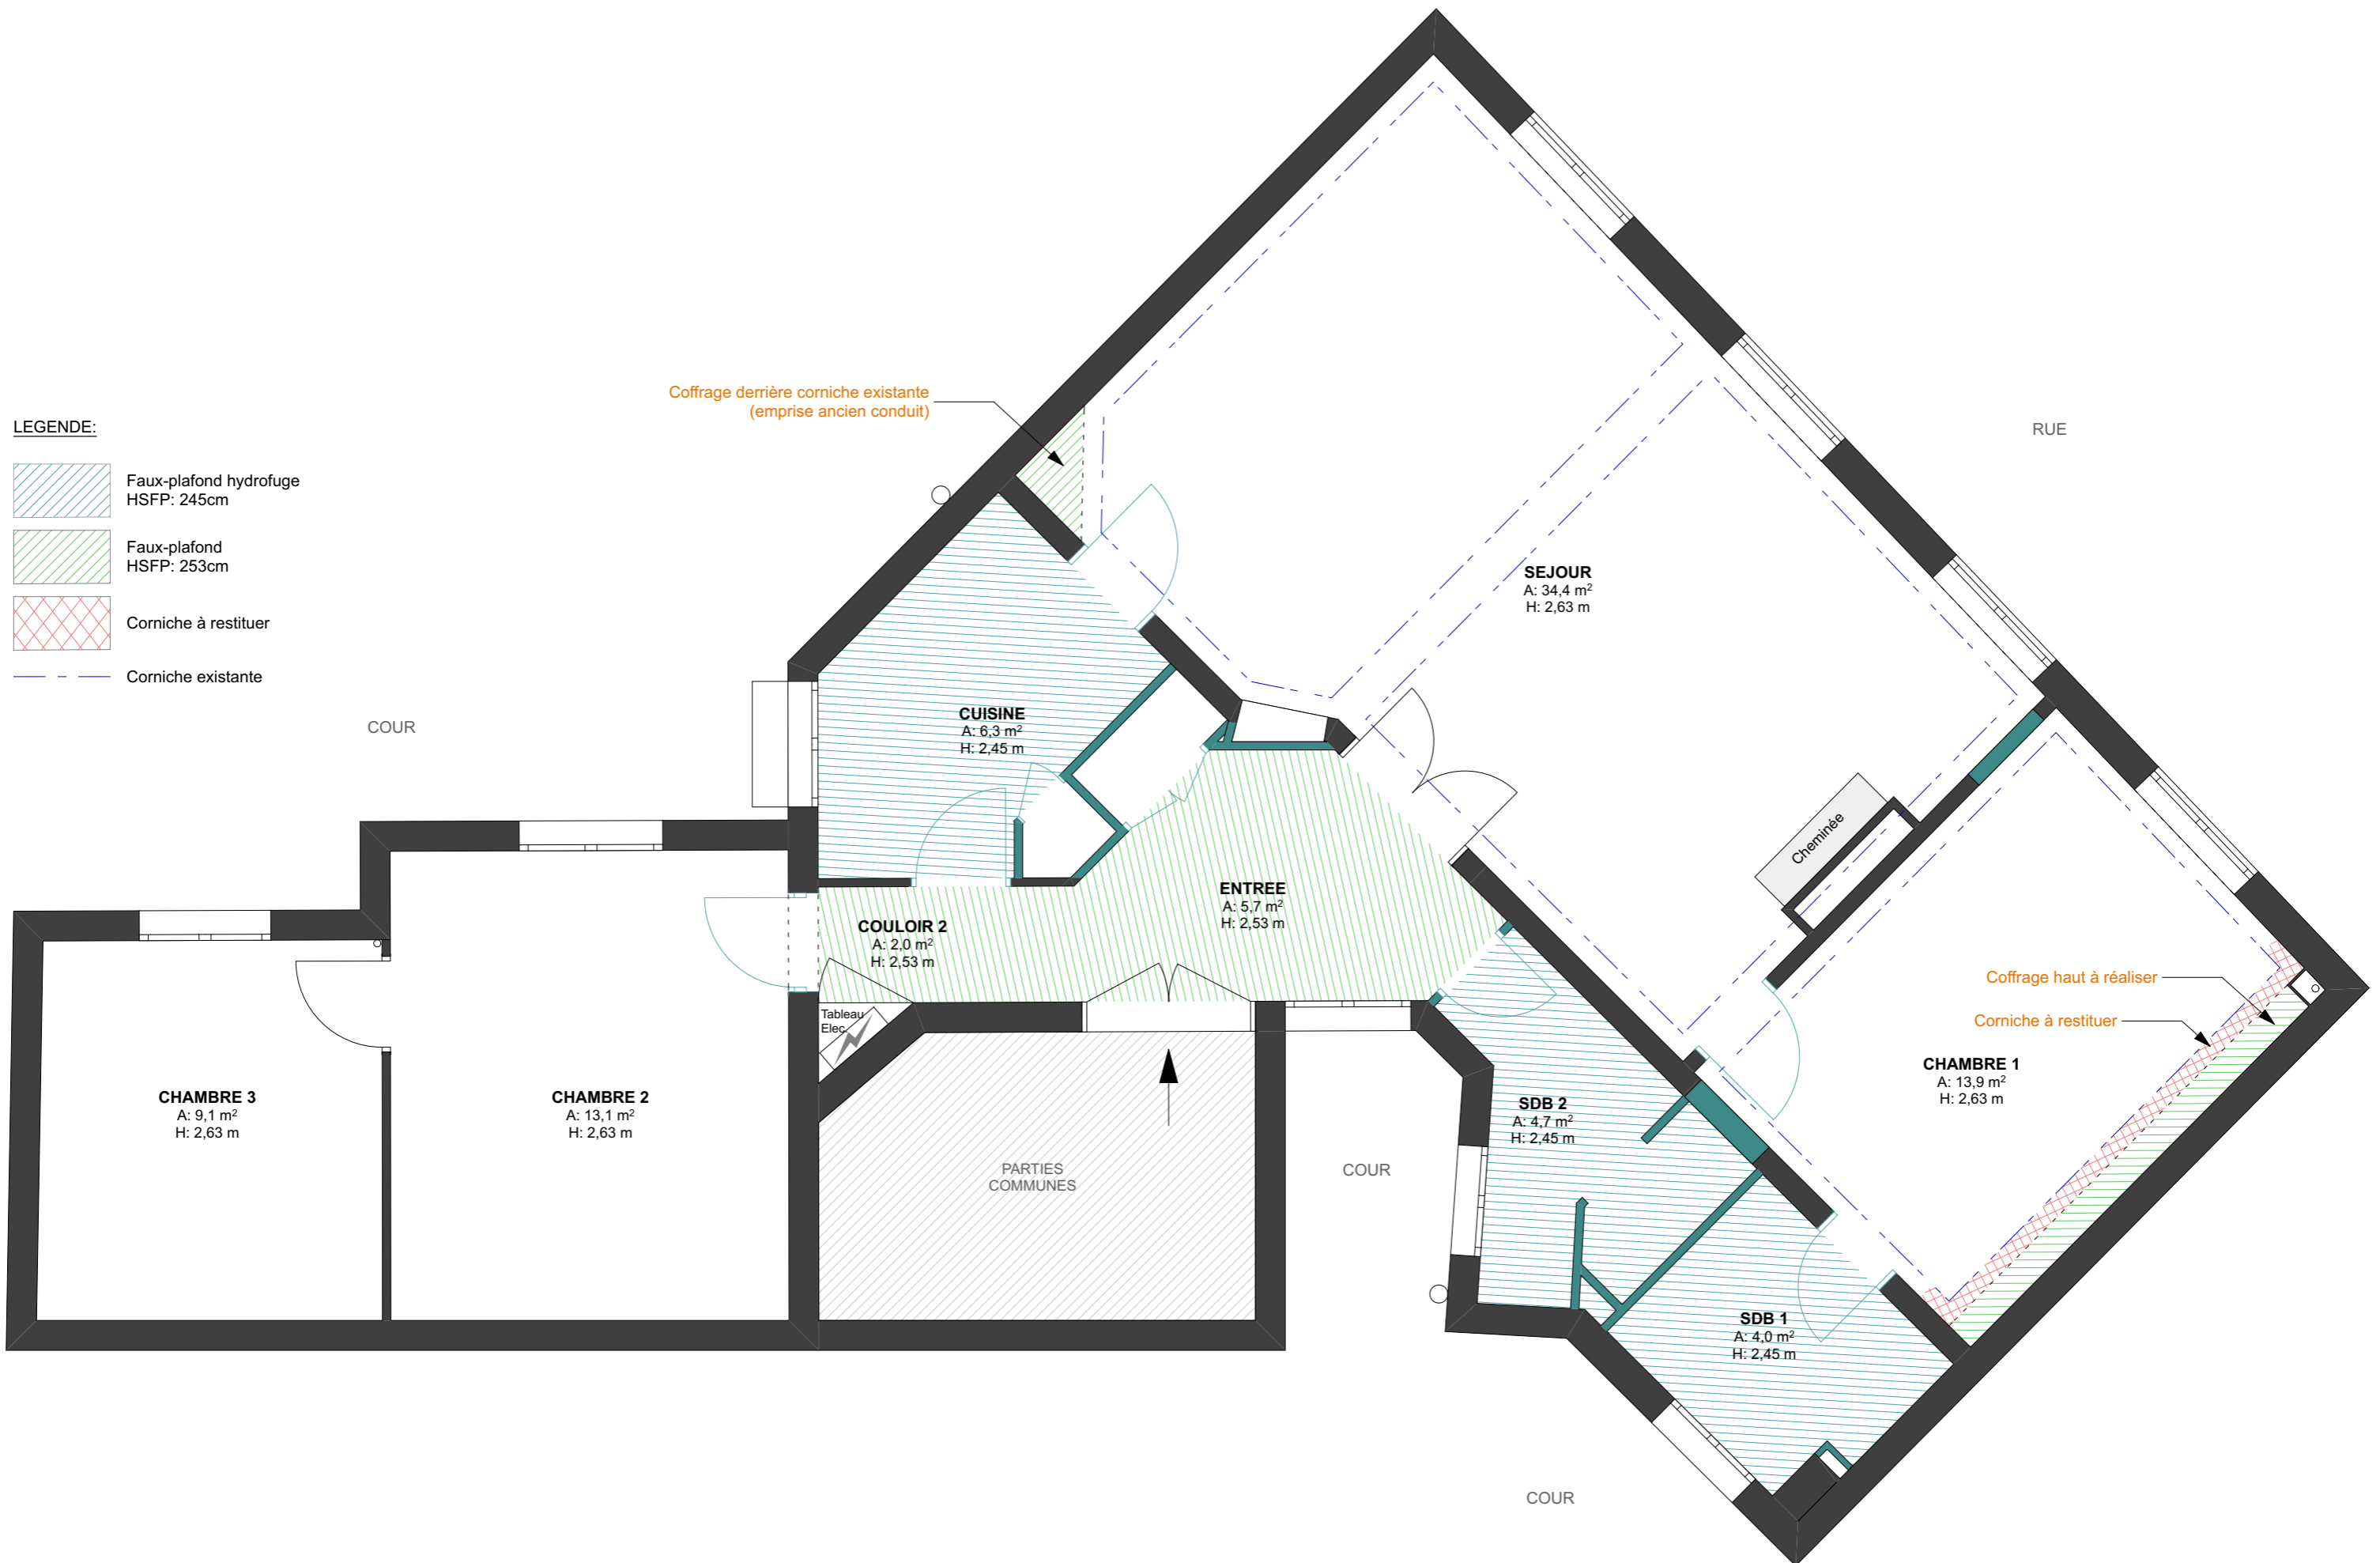

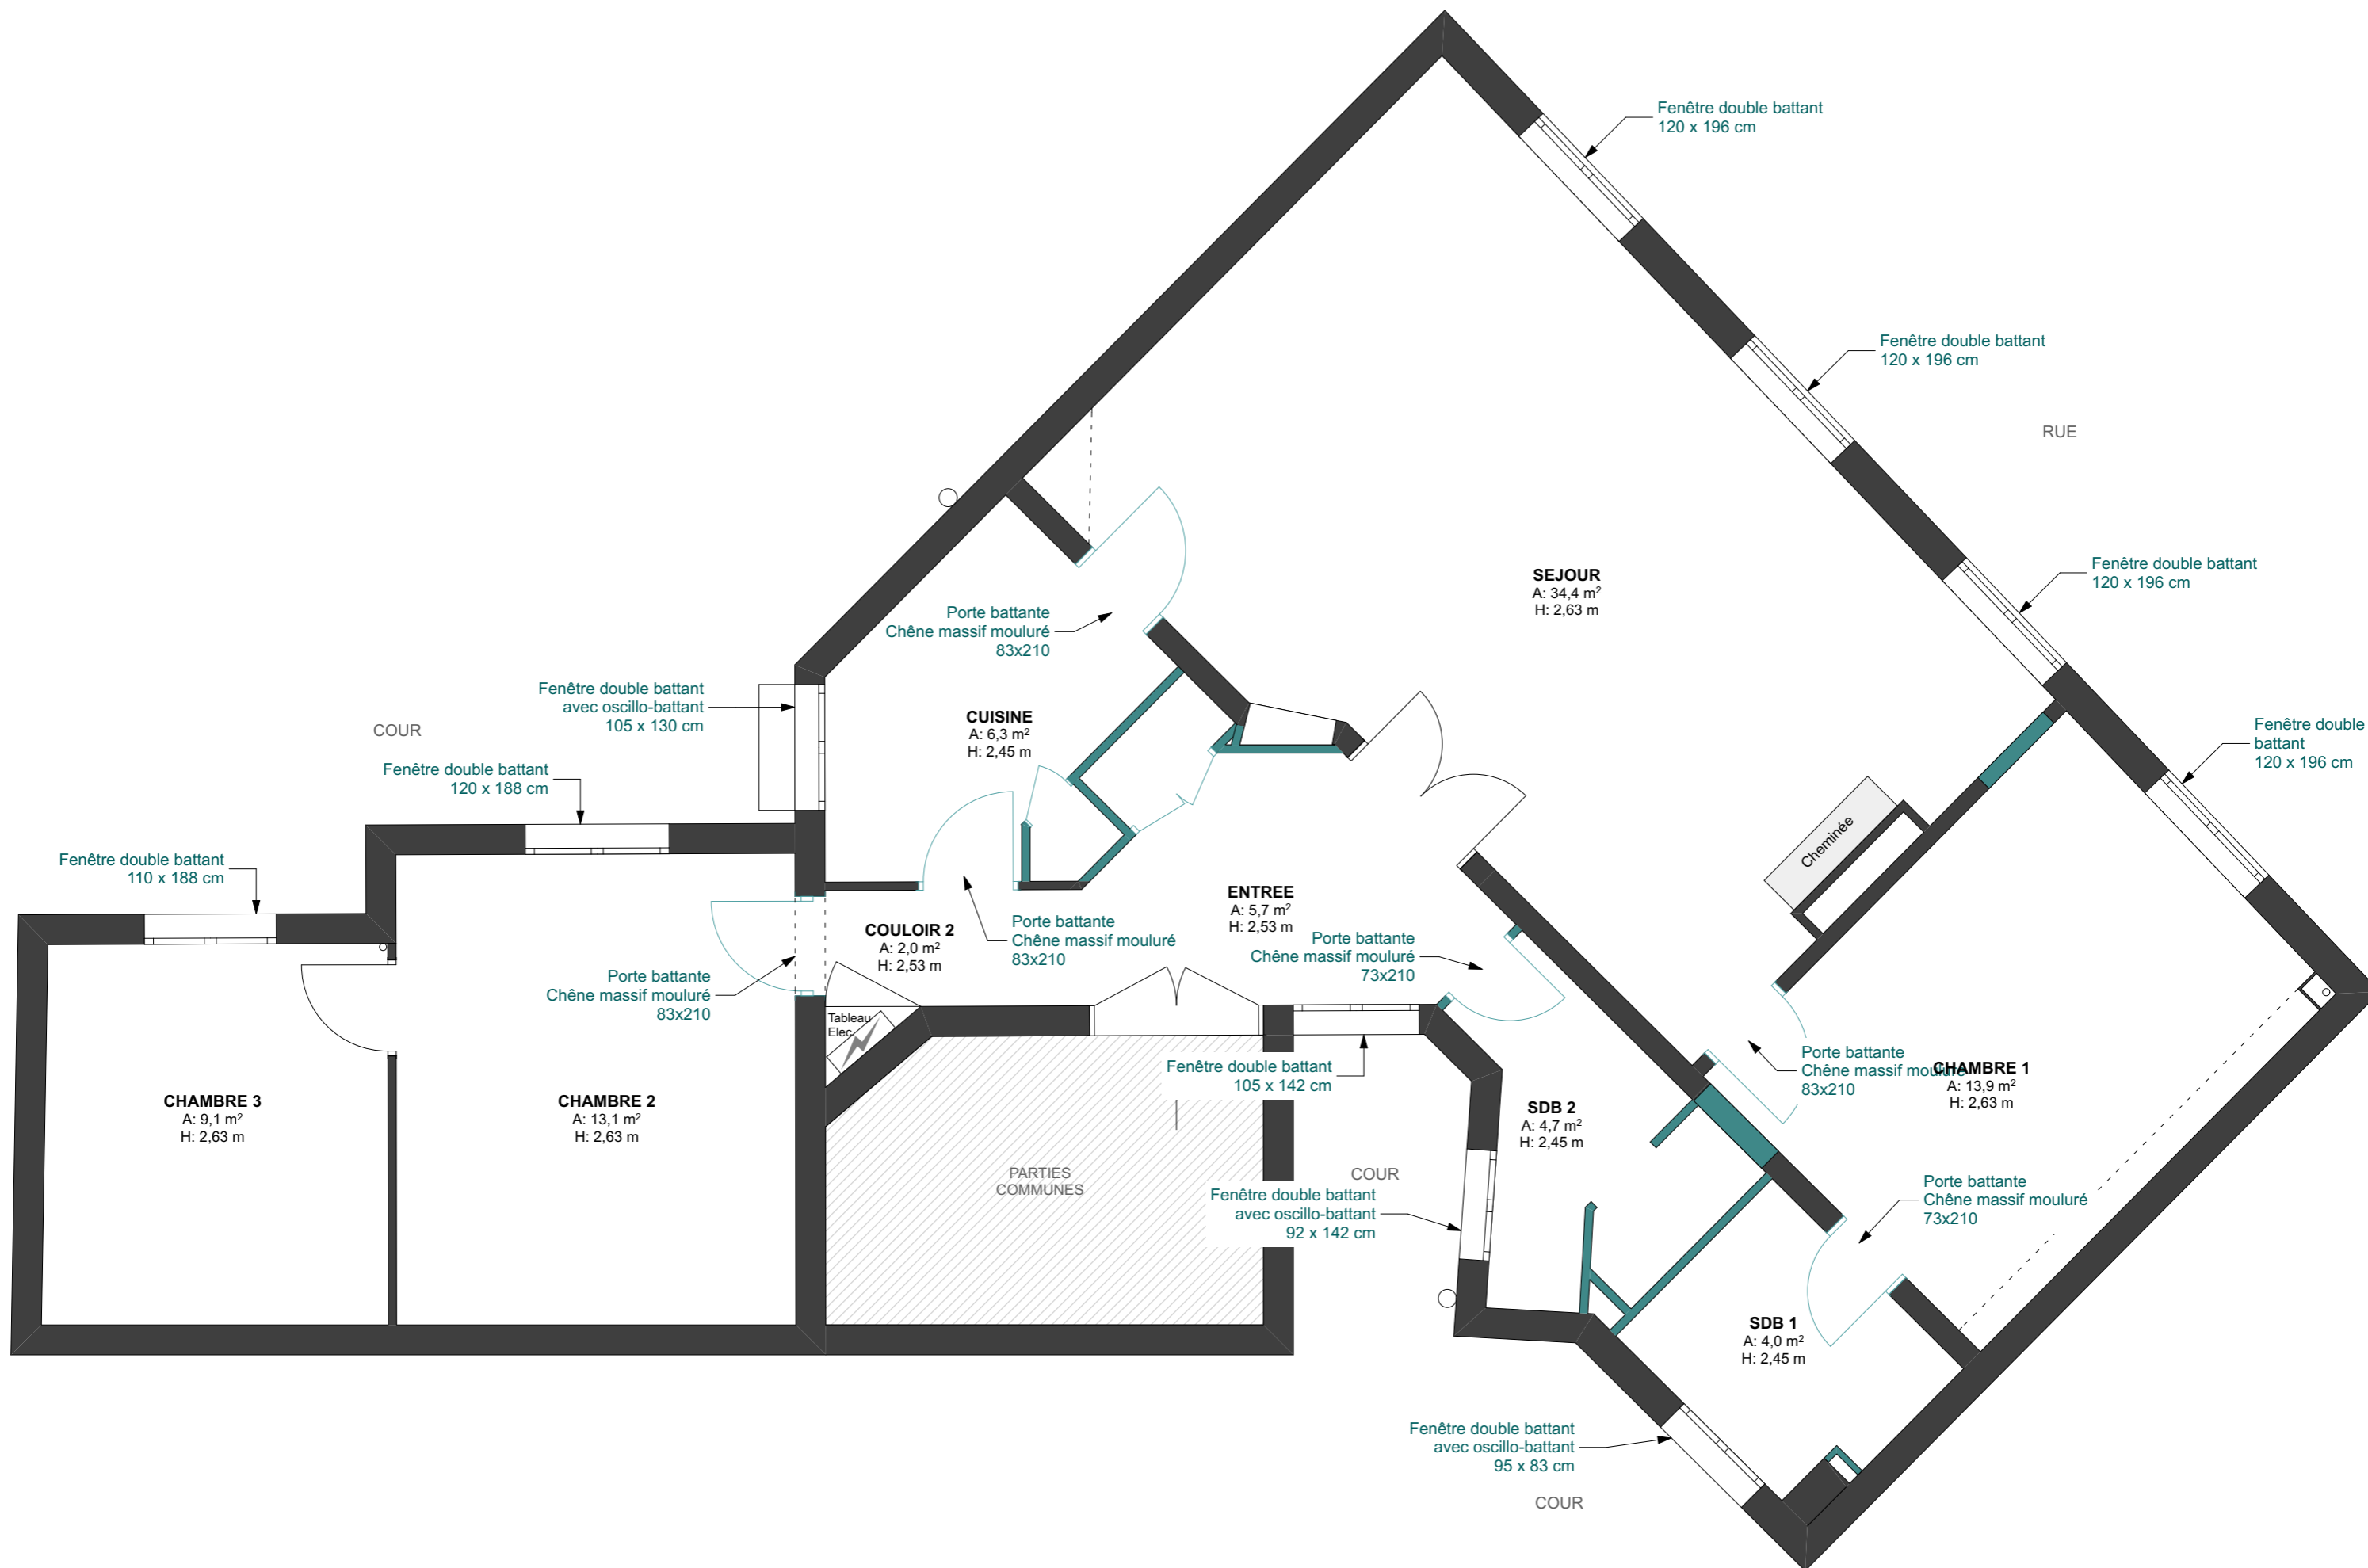



-  Faux-plafond hydrofuge
HSFP: 245cm
-  Faux-plafond
HSFP: 253cm
-  Corniche à restituer
-  Corniche existante


Coffrage derrière corniche existante
(emprise ancien conduit)







LEGENDE:


-  Interrupteur simple
-  Interrupteur multiple
-  Télérupteur
-  Prise électrique
-  Prise contrôlée
-  Alim Alimentation
-  Suspension lumineuse
-  Spot encastré
-  Applique lumineuse
-  Tableau électrique

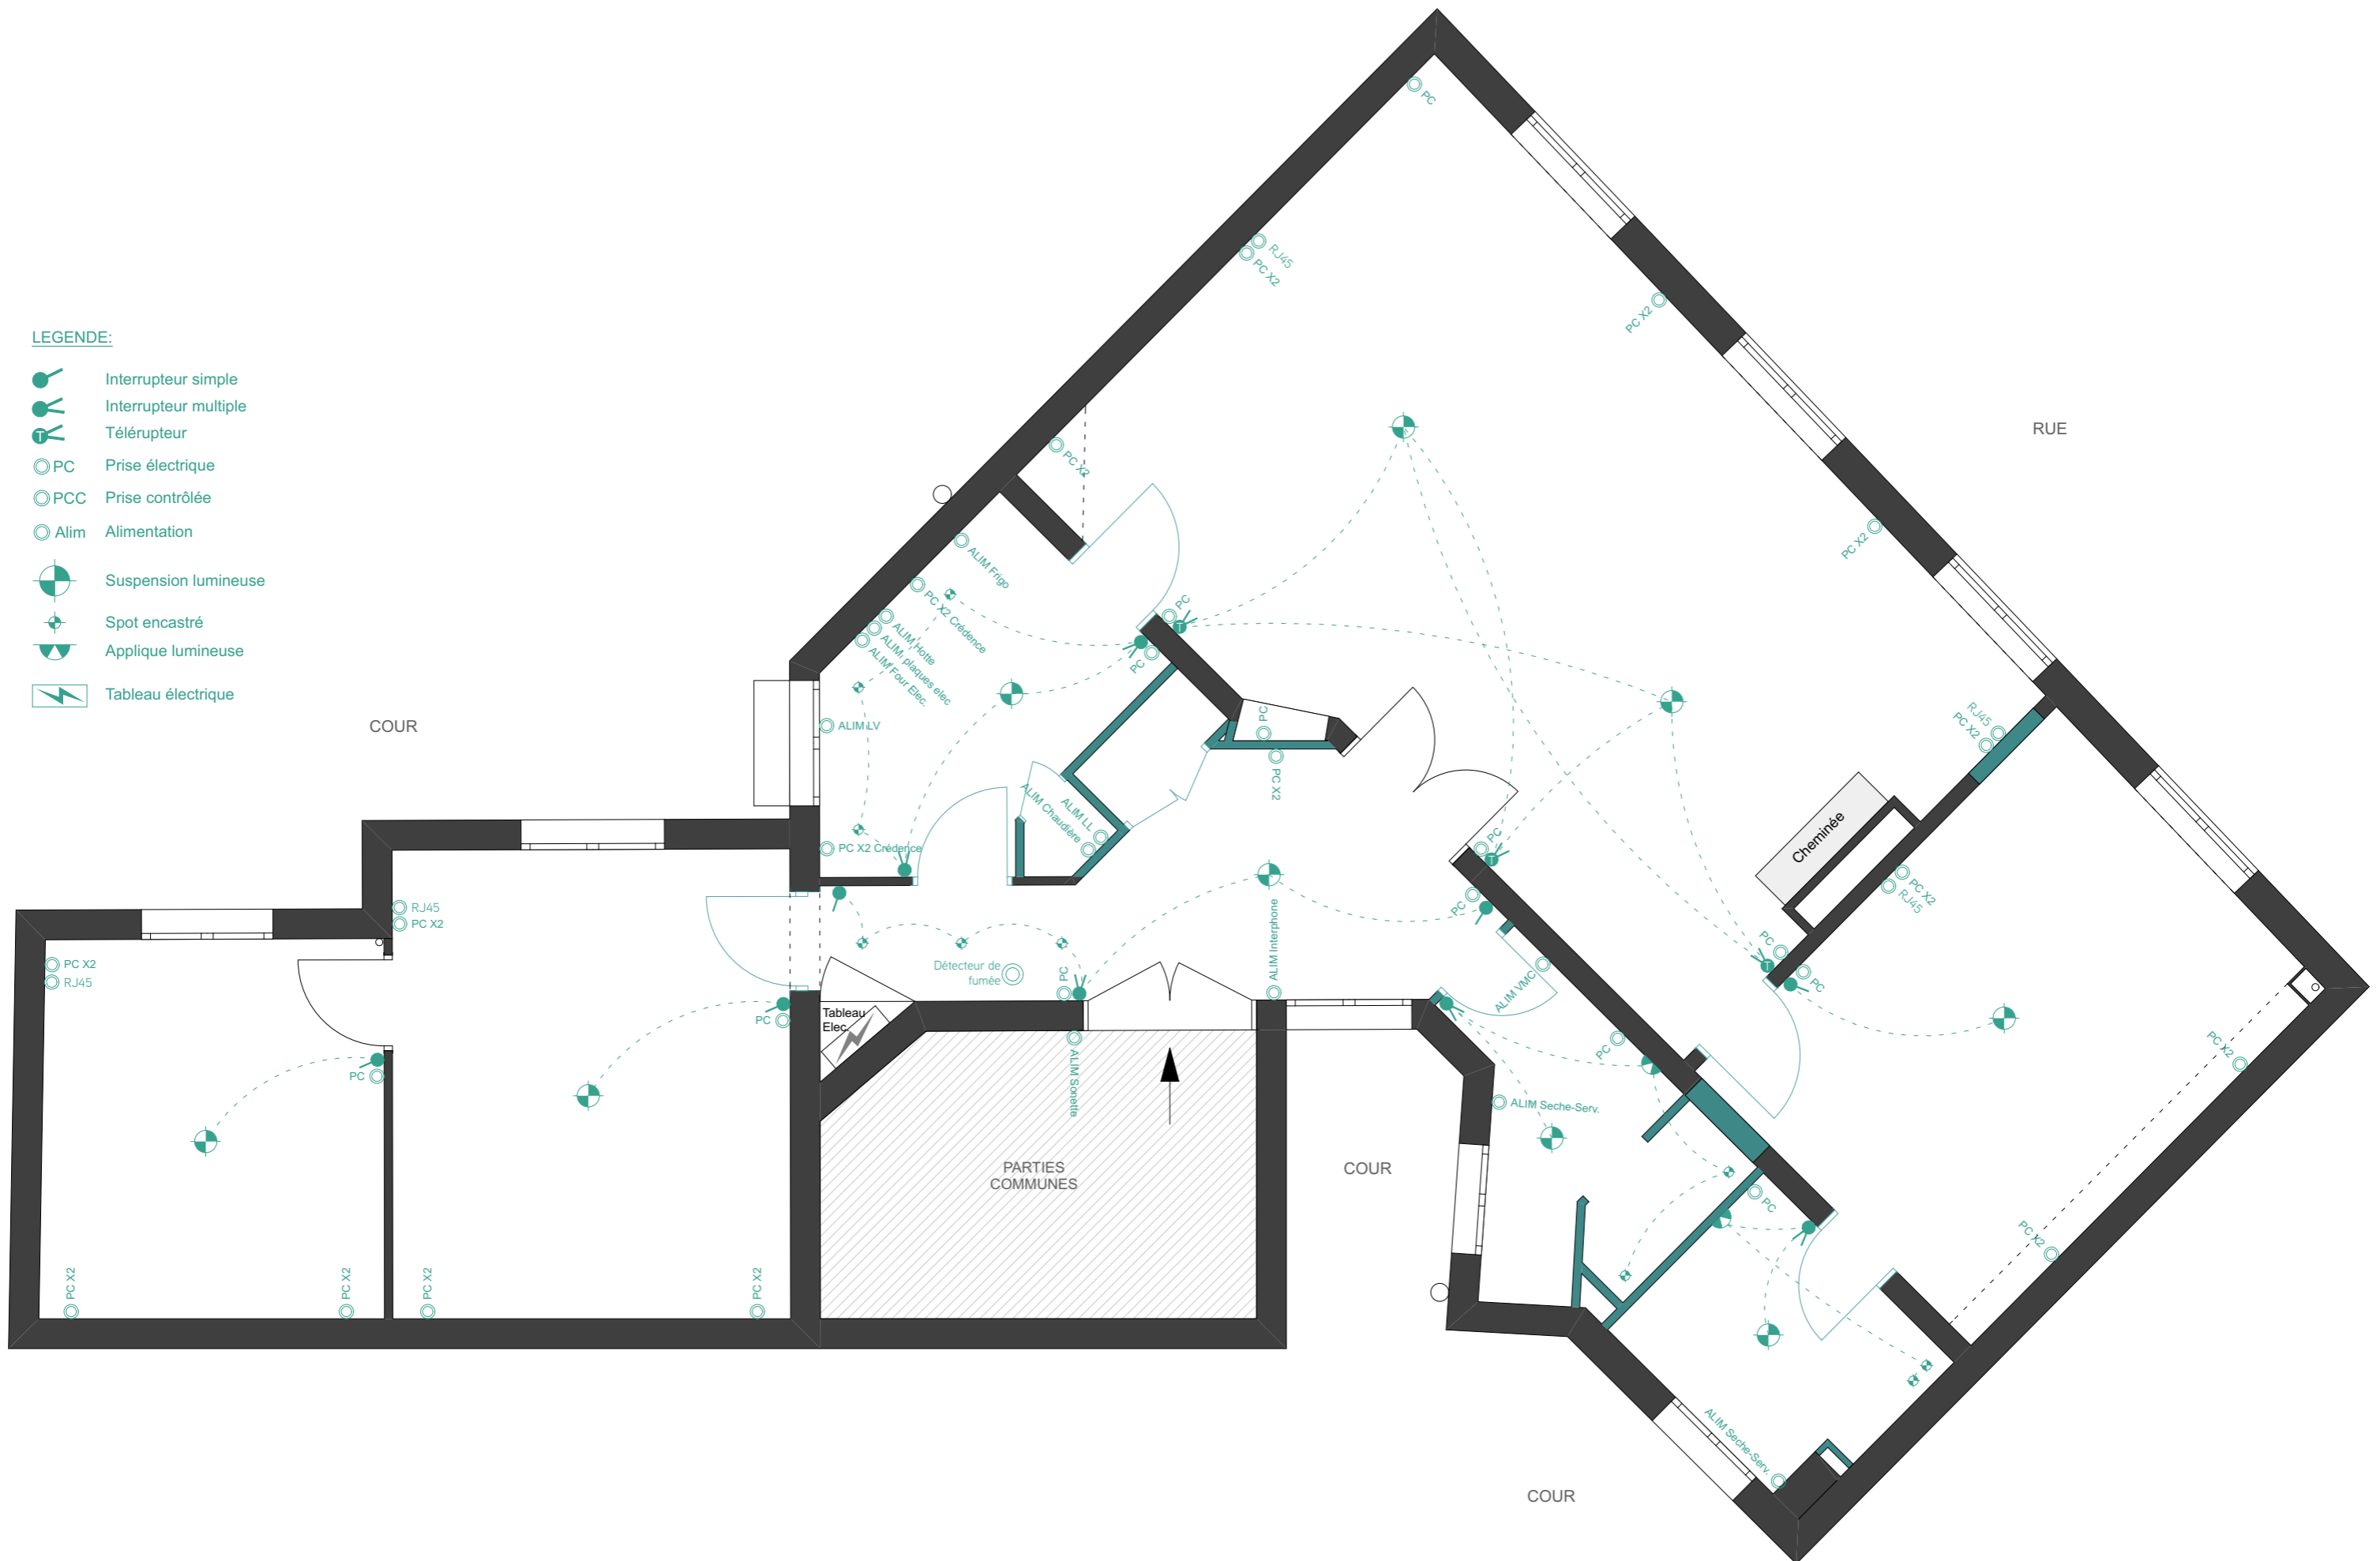

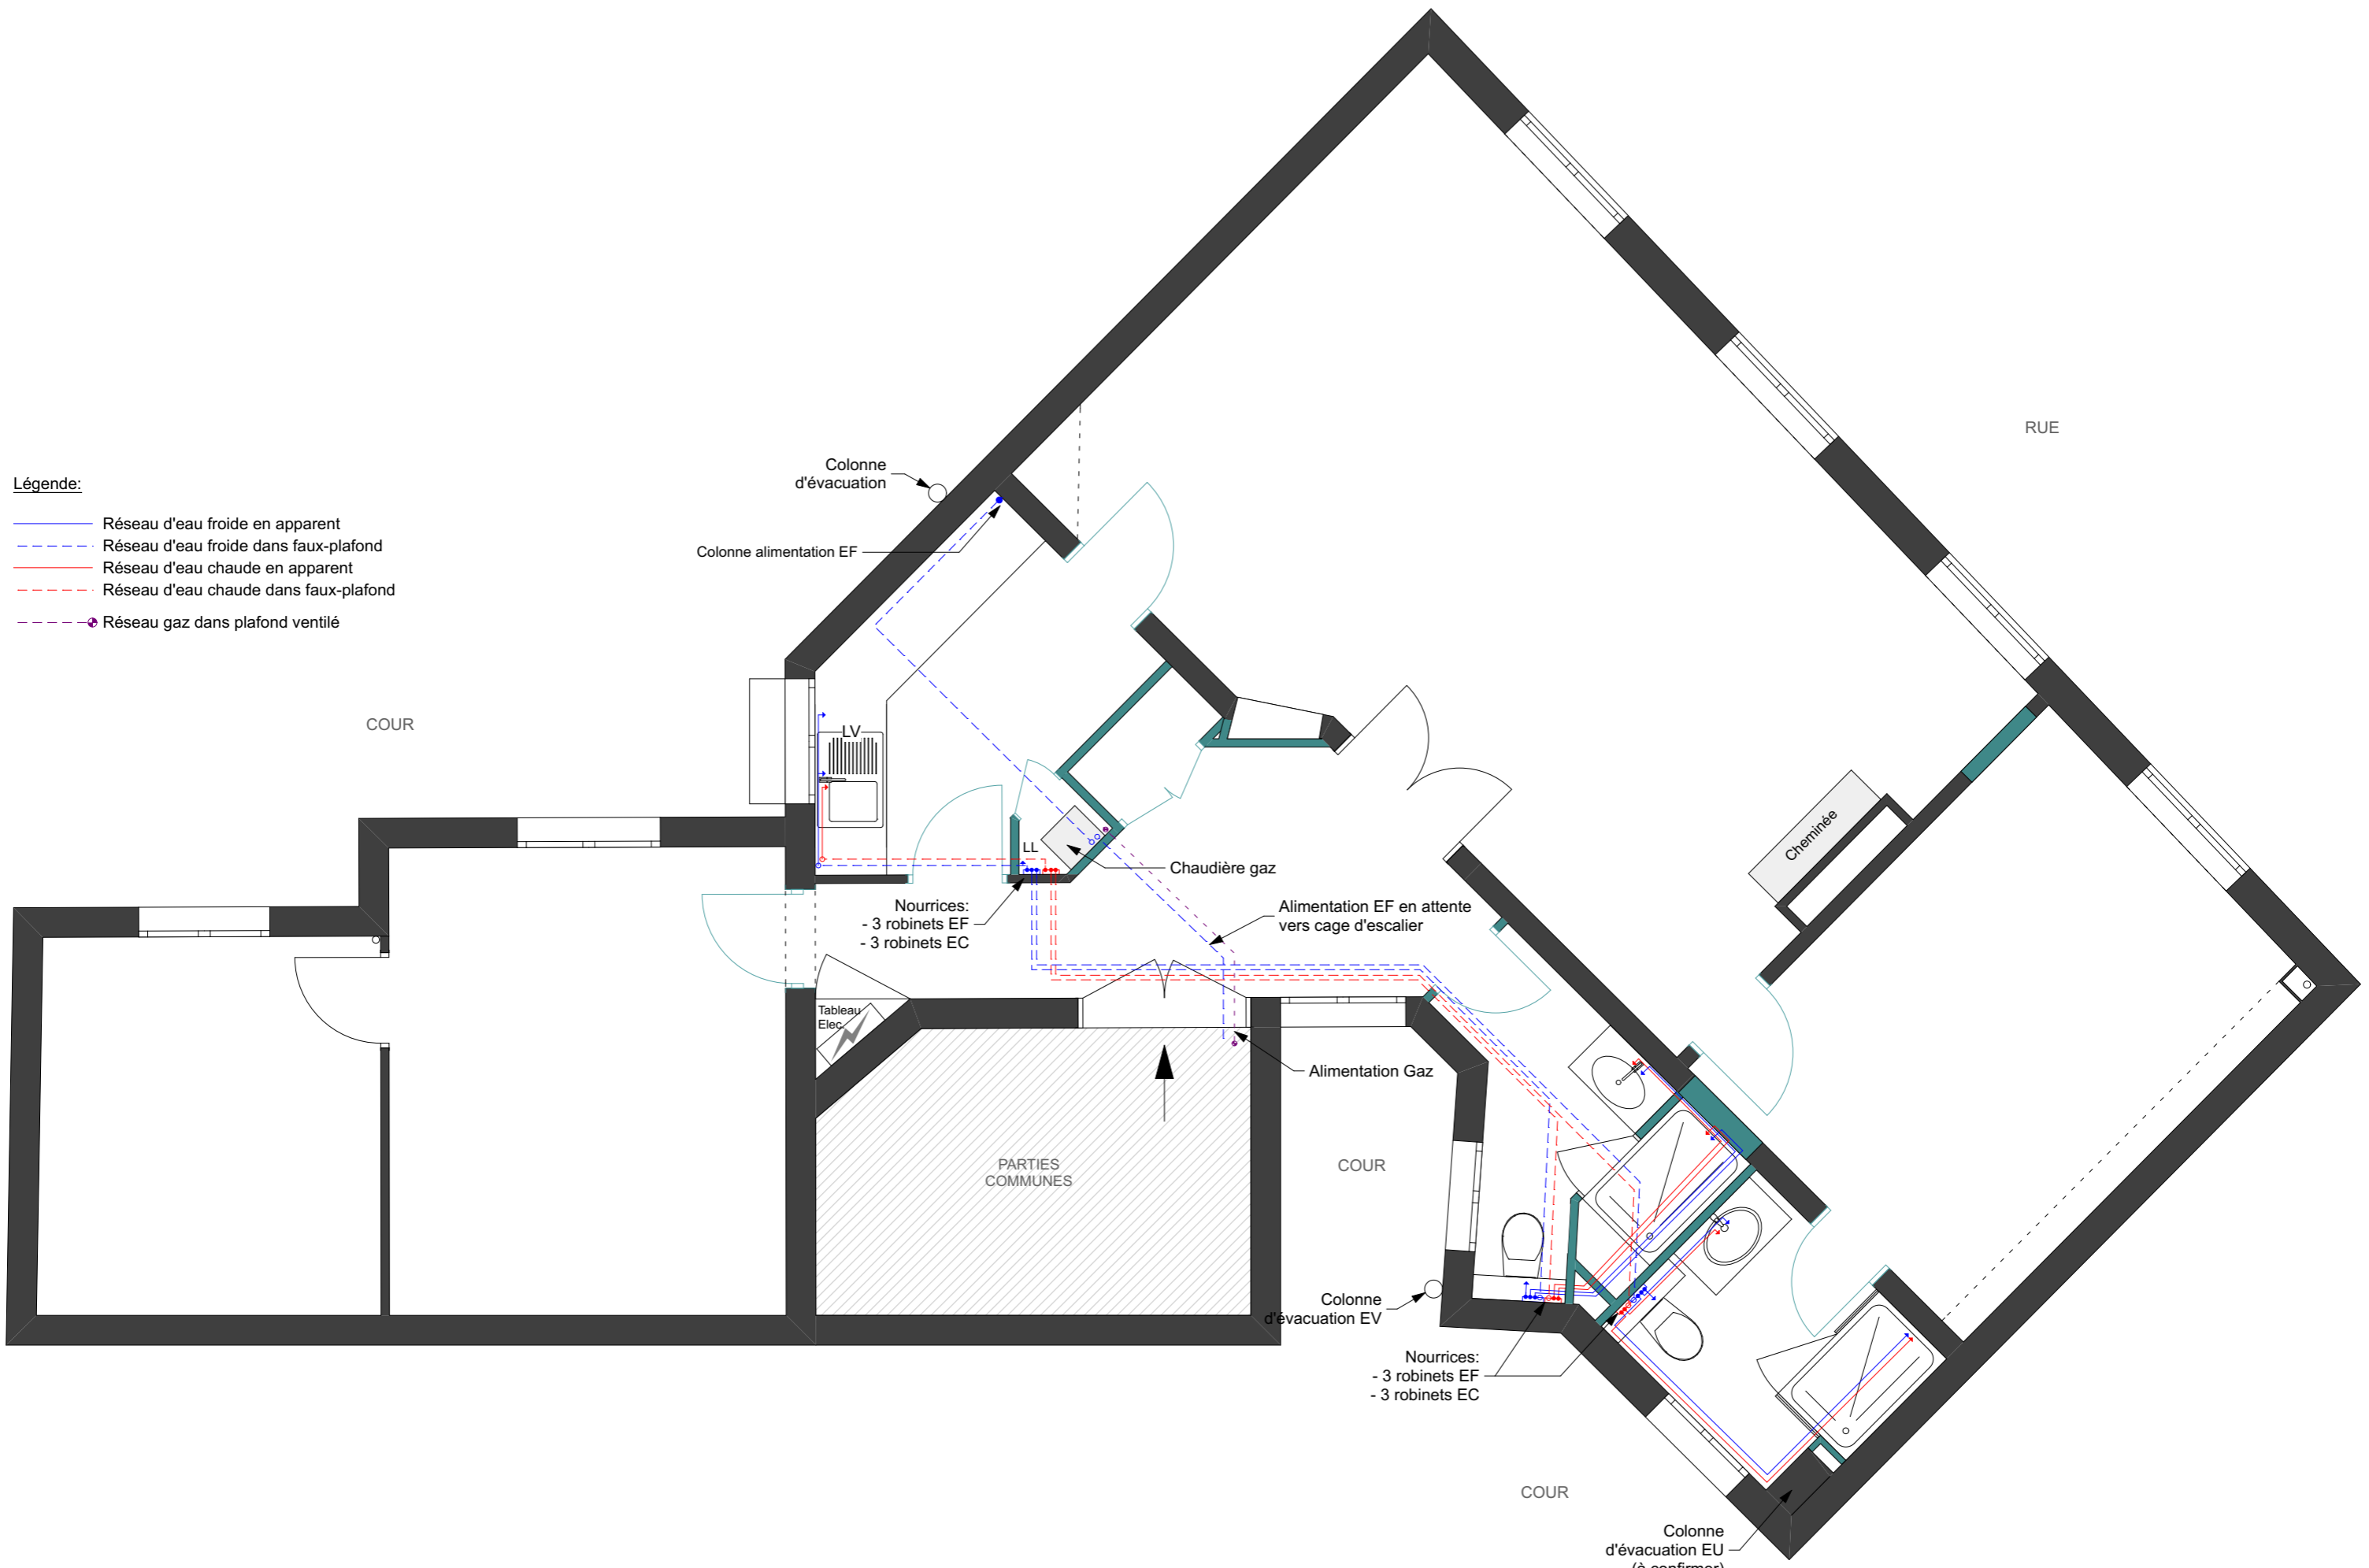

<p>64, rue Taitbout 75009 Paris - France Tel: (+33) 1 43 35 05 80 Fax: (+33) 1 40 20 01 60 www.id-wad.com contact@id-wad.com</p>	<p>Echelle Format 1:50 A3</p>	<p>Phase DCE</p>	<p>Date d'édition 24/01/2018</p>	<p>Affaire 115-26</p>	<p>Maitrise d'ouvrage Casting Gilles Villaret</p>	<p>Projet Rénovation totale d'un appartement</p>	<p>Adresse Projet 50 rue de Maubeuge 75009 Paris</p>	<p>Note</p>	<p>Plan n° 003-02-DCE</p>	<p>Description PLAN PLOMBERIE - Distribution</p>
--	--	-----------------------------	---	----------------------------------	--	---	---	--------------------	--------------------------------------	---

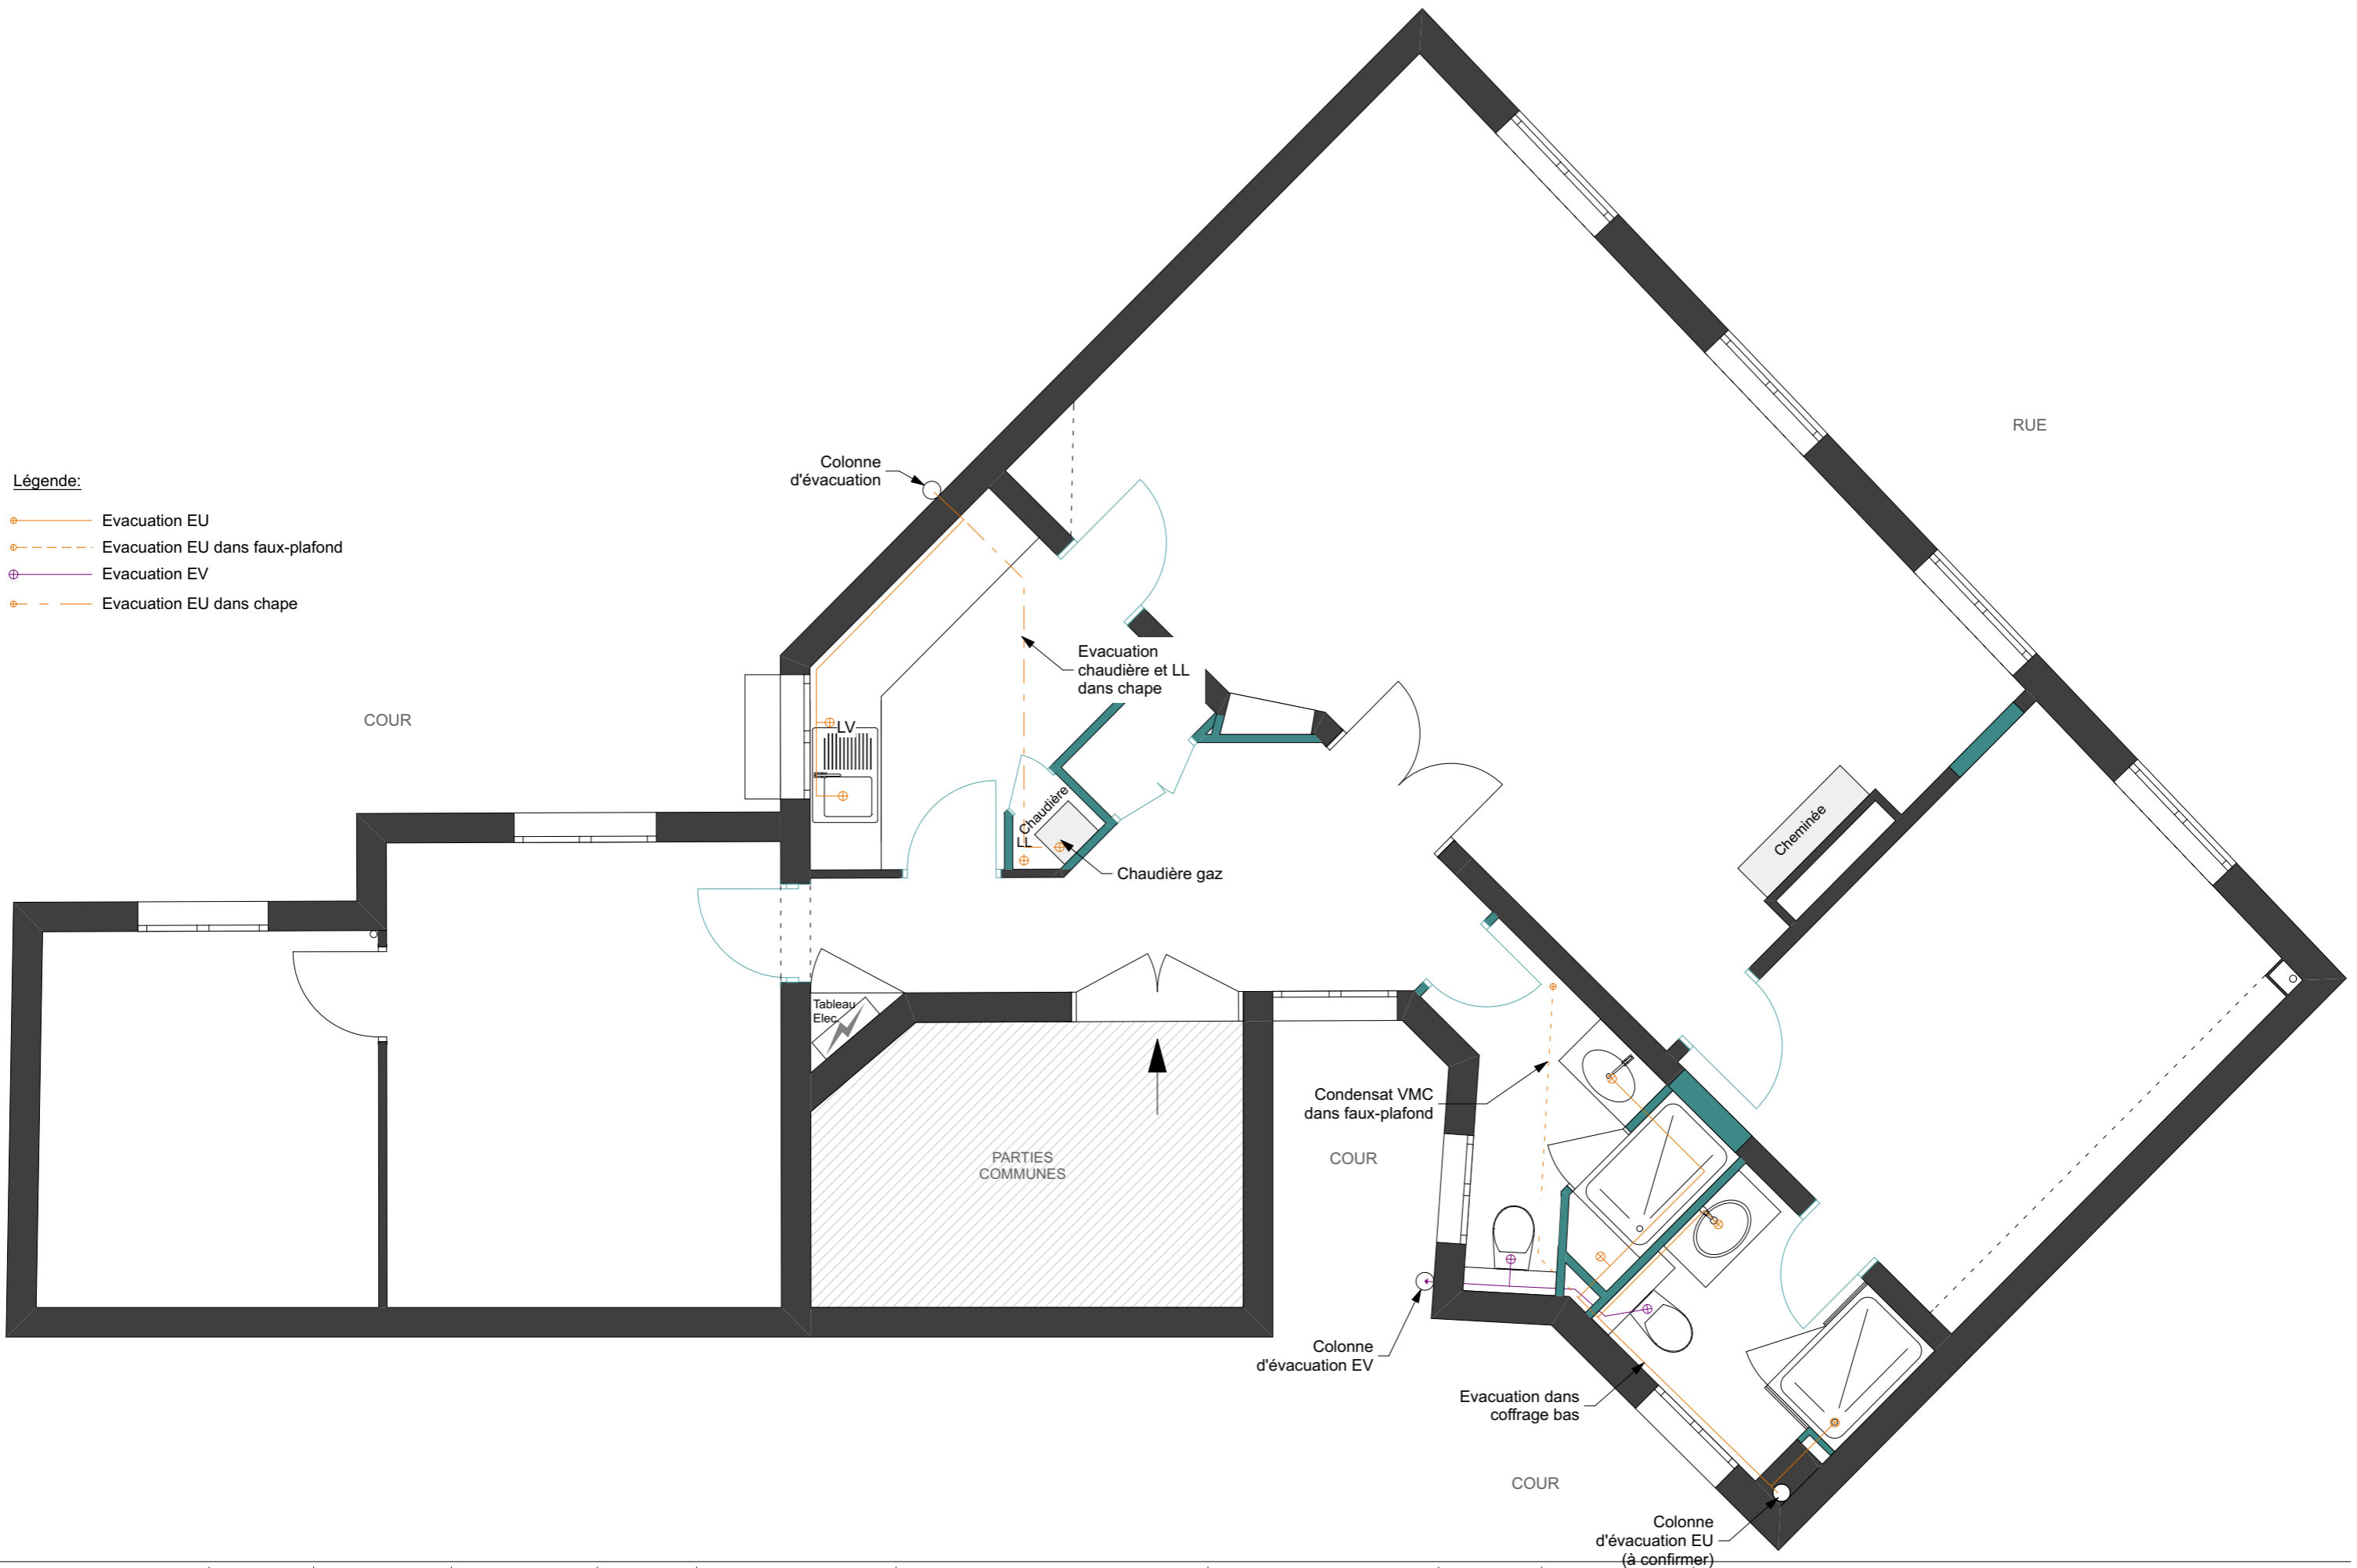

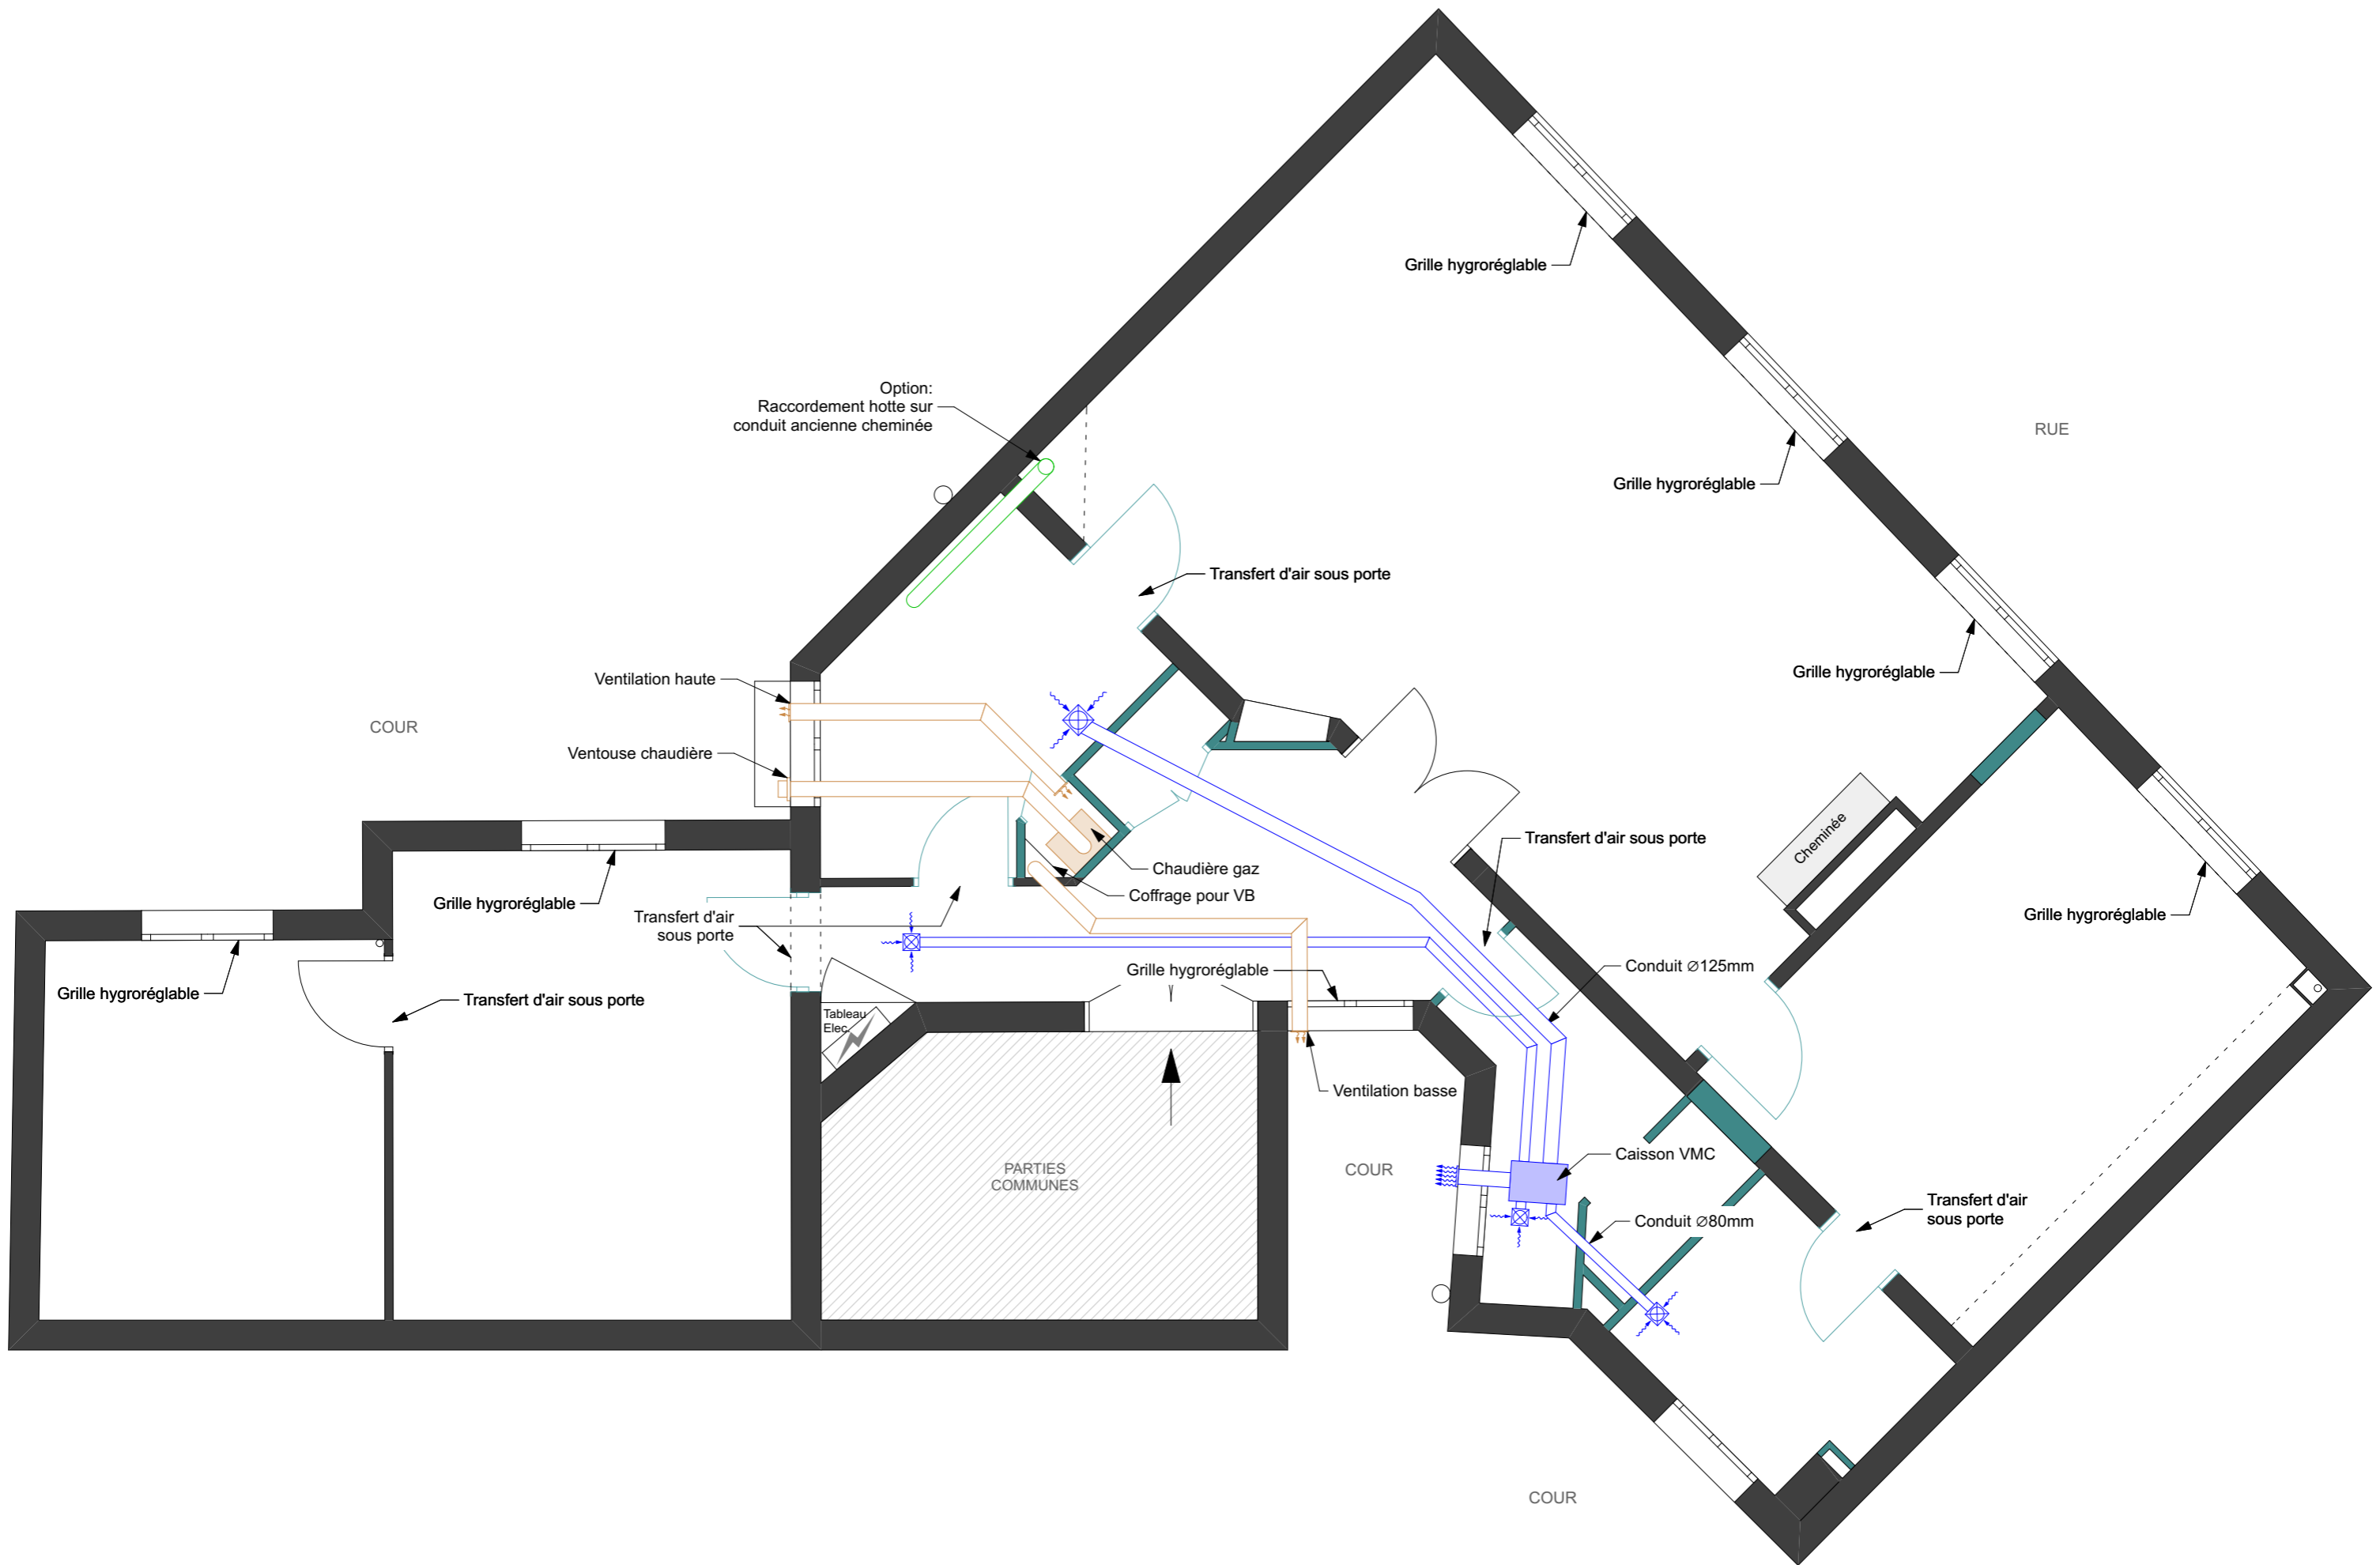


 64, rue Taitbout 75009 Paris - France Tel: (+33) 1 43 35 05 80 Fax: (+33) 1 40 20 01 60 www.id-wad.com contact@id-wad.com	Echelle Format 1:50 A3	Phase DCE	Date d'édition 24/01/2018	Affaire 115-26	Maitrise d'ouvrage Casting Gilles Villaret	Projet Rénovation totale d'un appartement	Adresse Projet 50 rue de Maubeuge 75009 Paris	Note	Plan n° 003-04-DCE	Description PLAN VENTILATION
---	---	---------------------	-------------------------------------	--------------------------	--	---	--	-------------	------------------------------	--


LEGENDE:

- Réseau d'eau froide en apparent
- - - Réseau d'eau froide dans faux-plafond
- Réseau d'eau chaude en apparent
- - - Réseau d'eau chaude dans faux-plafond

NOTE:

- Note de calcul de puissance de vérification à fournir
- Les tuyaux dans les faux-plafonds devront être calorifugés

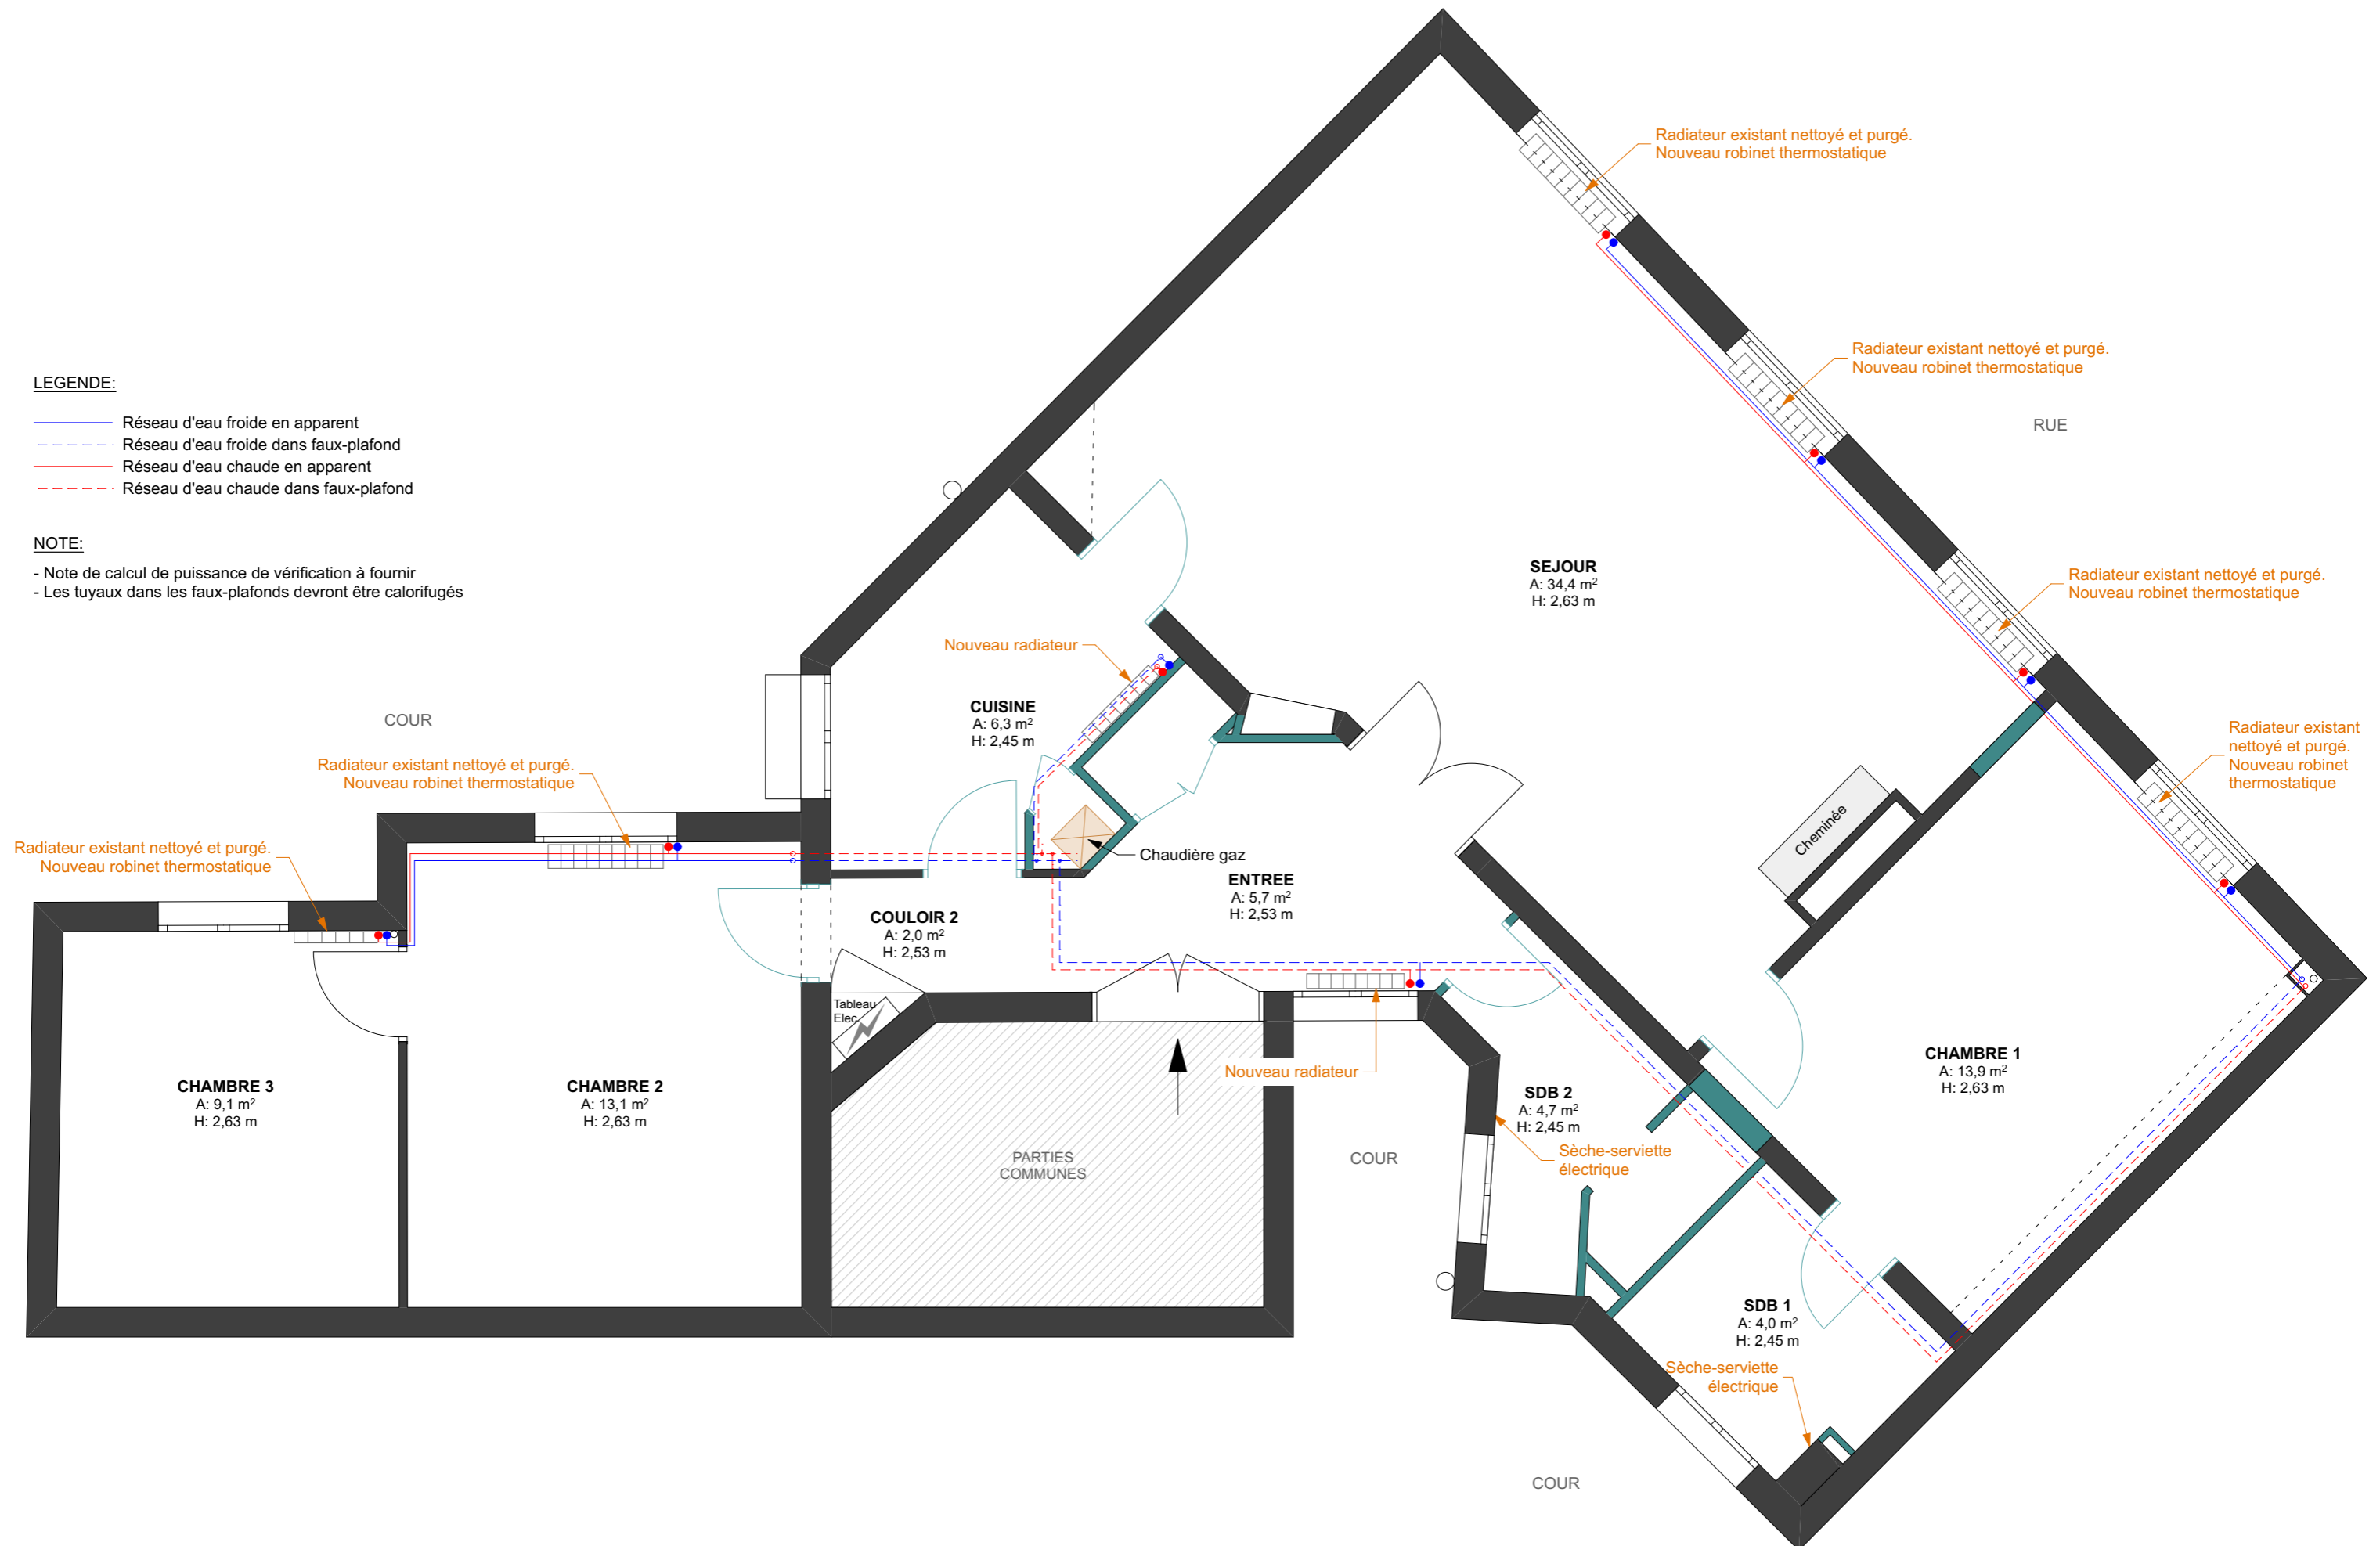

 <p>64, rue Taitbout 75009 Paris - France Tel: (+33) 1 43 35 05 80 Fax: (+33) 1 40 20 01 60 www.id-wad.com contact@id-wad.com</p>	<p>Echelle Format 1:50 A3</p>	<p>Phase DCE</p>	<p>Date d'édition 24/01/2018</p>	<p>Affaire 115-26</p>	<p>Maitrise d'ouvrage Casting Gilles Villaret</p>	<p>Projet Rénovation totale d'un appartement</p>	<p>Adresse Projet 50 rue de Maubeuge 75009 Paris</p>	<p>Note</p>	<p>Plan n° 003-05-DCE</p>	<p>Description PLAN CHAUFFAGE</p>
---	--	-----------------------------	---	----------------------------------	--	---	---	--------------------	--------------------------------------	--