



<b>Département</b>
PARIS
<b>Maîtrise d'ouvrage</b>
Académie Nationale de Médecine 16, rue Bonaparte 75006 PARIS
<b>Edifice</b>
Académie Nationale de Médecine
<b>Adresse Projet</b>
16, rue Bonaparte 75006 PARIS
<b>Projet</b>
Projet de restauration de la façade côté rue Bonaparte
<b>Phase</b>
DCE
<b>Description</b>
Plan de Situation
<b>Echelle</b>
1/20000
<b>Plan n°</b>
DCE1
<b>Date d'édition</b>
10/09/2018
<b>Agence Grevet</b> Architecte DPLG et du Patrimoine 22, Rue Pasteur 94600 Choisy le Roi

## Plan de situation

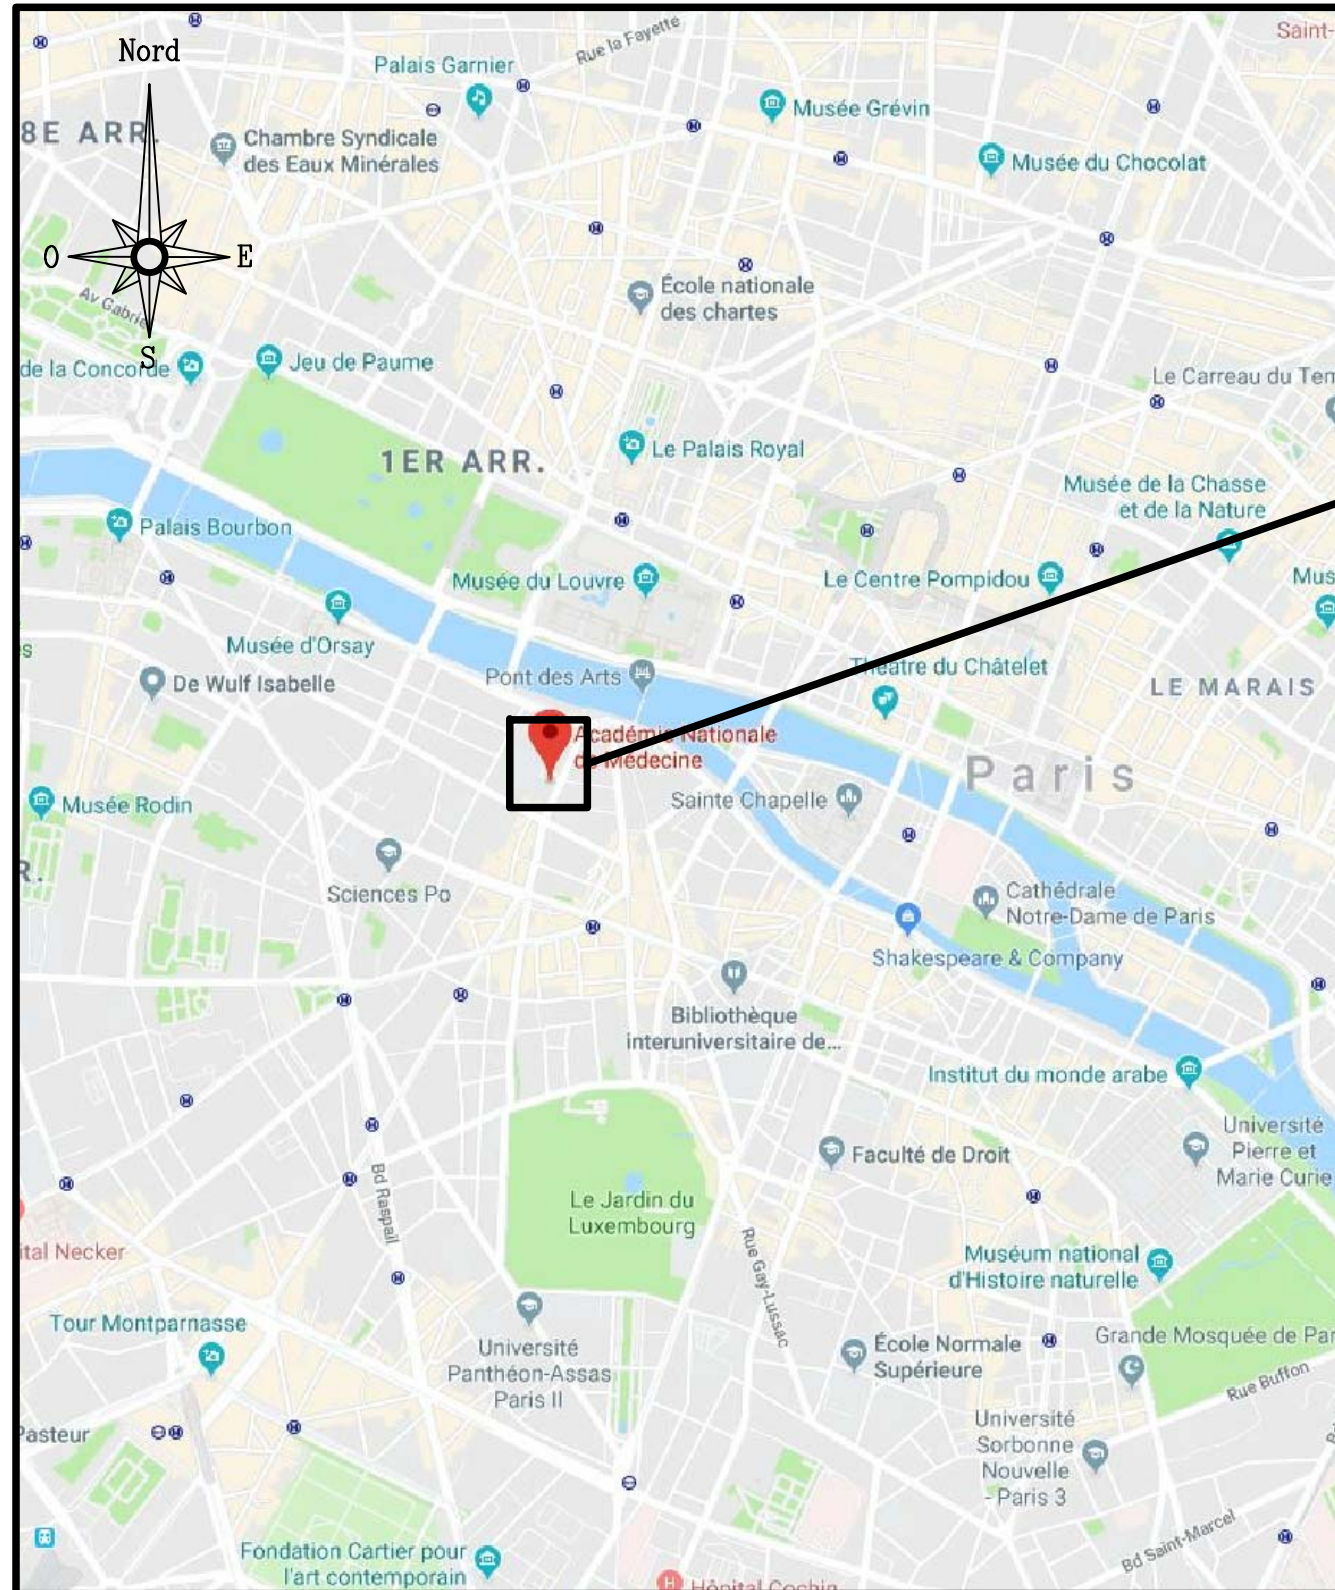

Cadastre: Section BM n° 38  
Superficie: 1283m<sup>2</sup>  
Ech: 1/1000

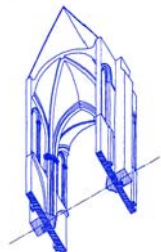

0 200 400 1000m