
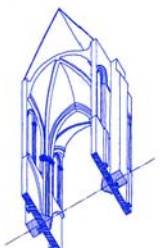


Département
PARIS
Maîtrise d'ouvrage
Académie Nationale de Médecine 16, rue Bonaparte 75006 PARIS
Edifice
Académie Nationale de Médecine
Adresse Projet
16, rue Bonaparte 75006 PARIS
Projet
Projet de restauration de la façade côté rue Bonaparte
Phase
DCE
Description
Façade Est Etat projeté Localisation des interventions
Echelle
1/100
Plan n°
-
Date d'édition
10/09/2018
Agence Grevet Architecte DPLG et du Patrimoine 22, Rue Pasteur 94600 Choisy le Roi

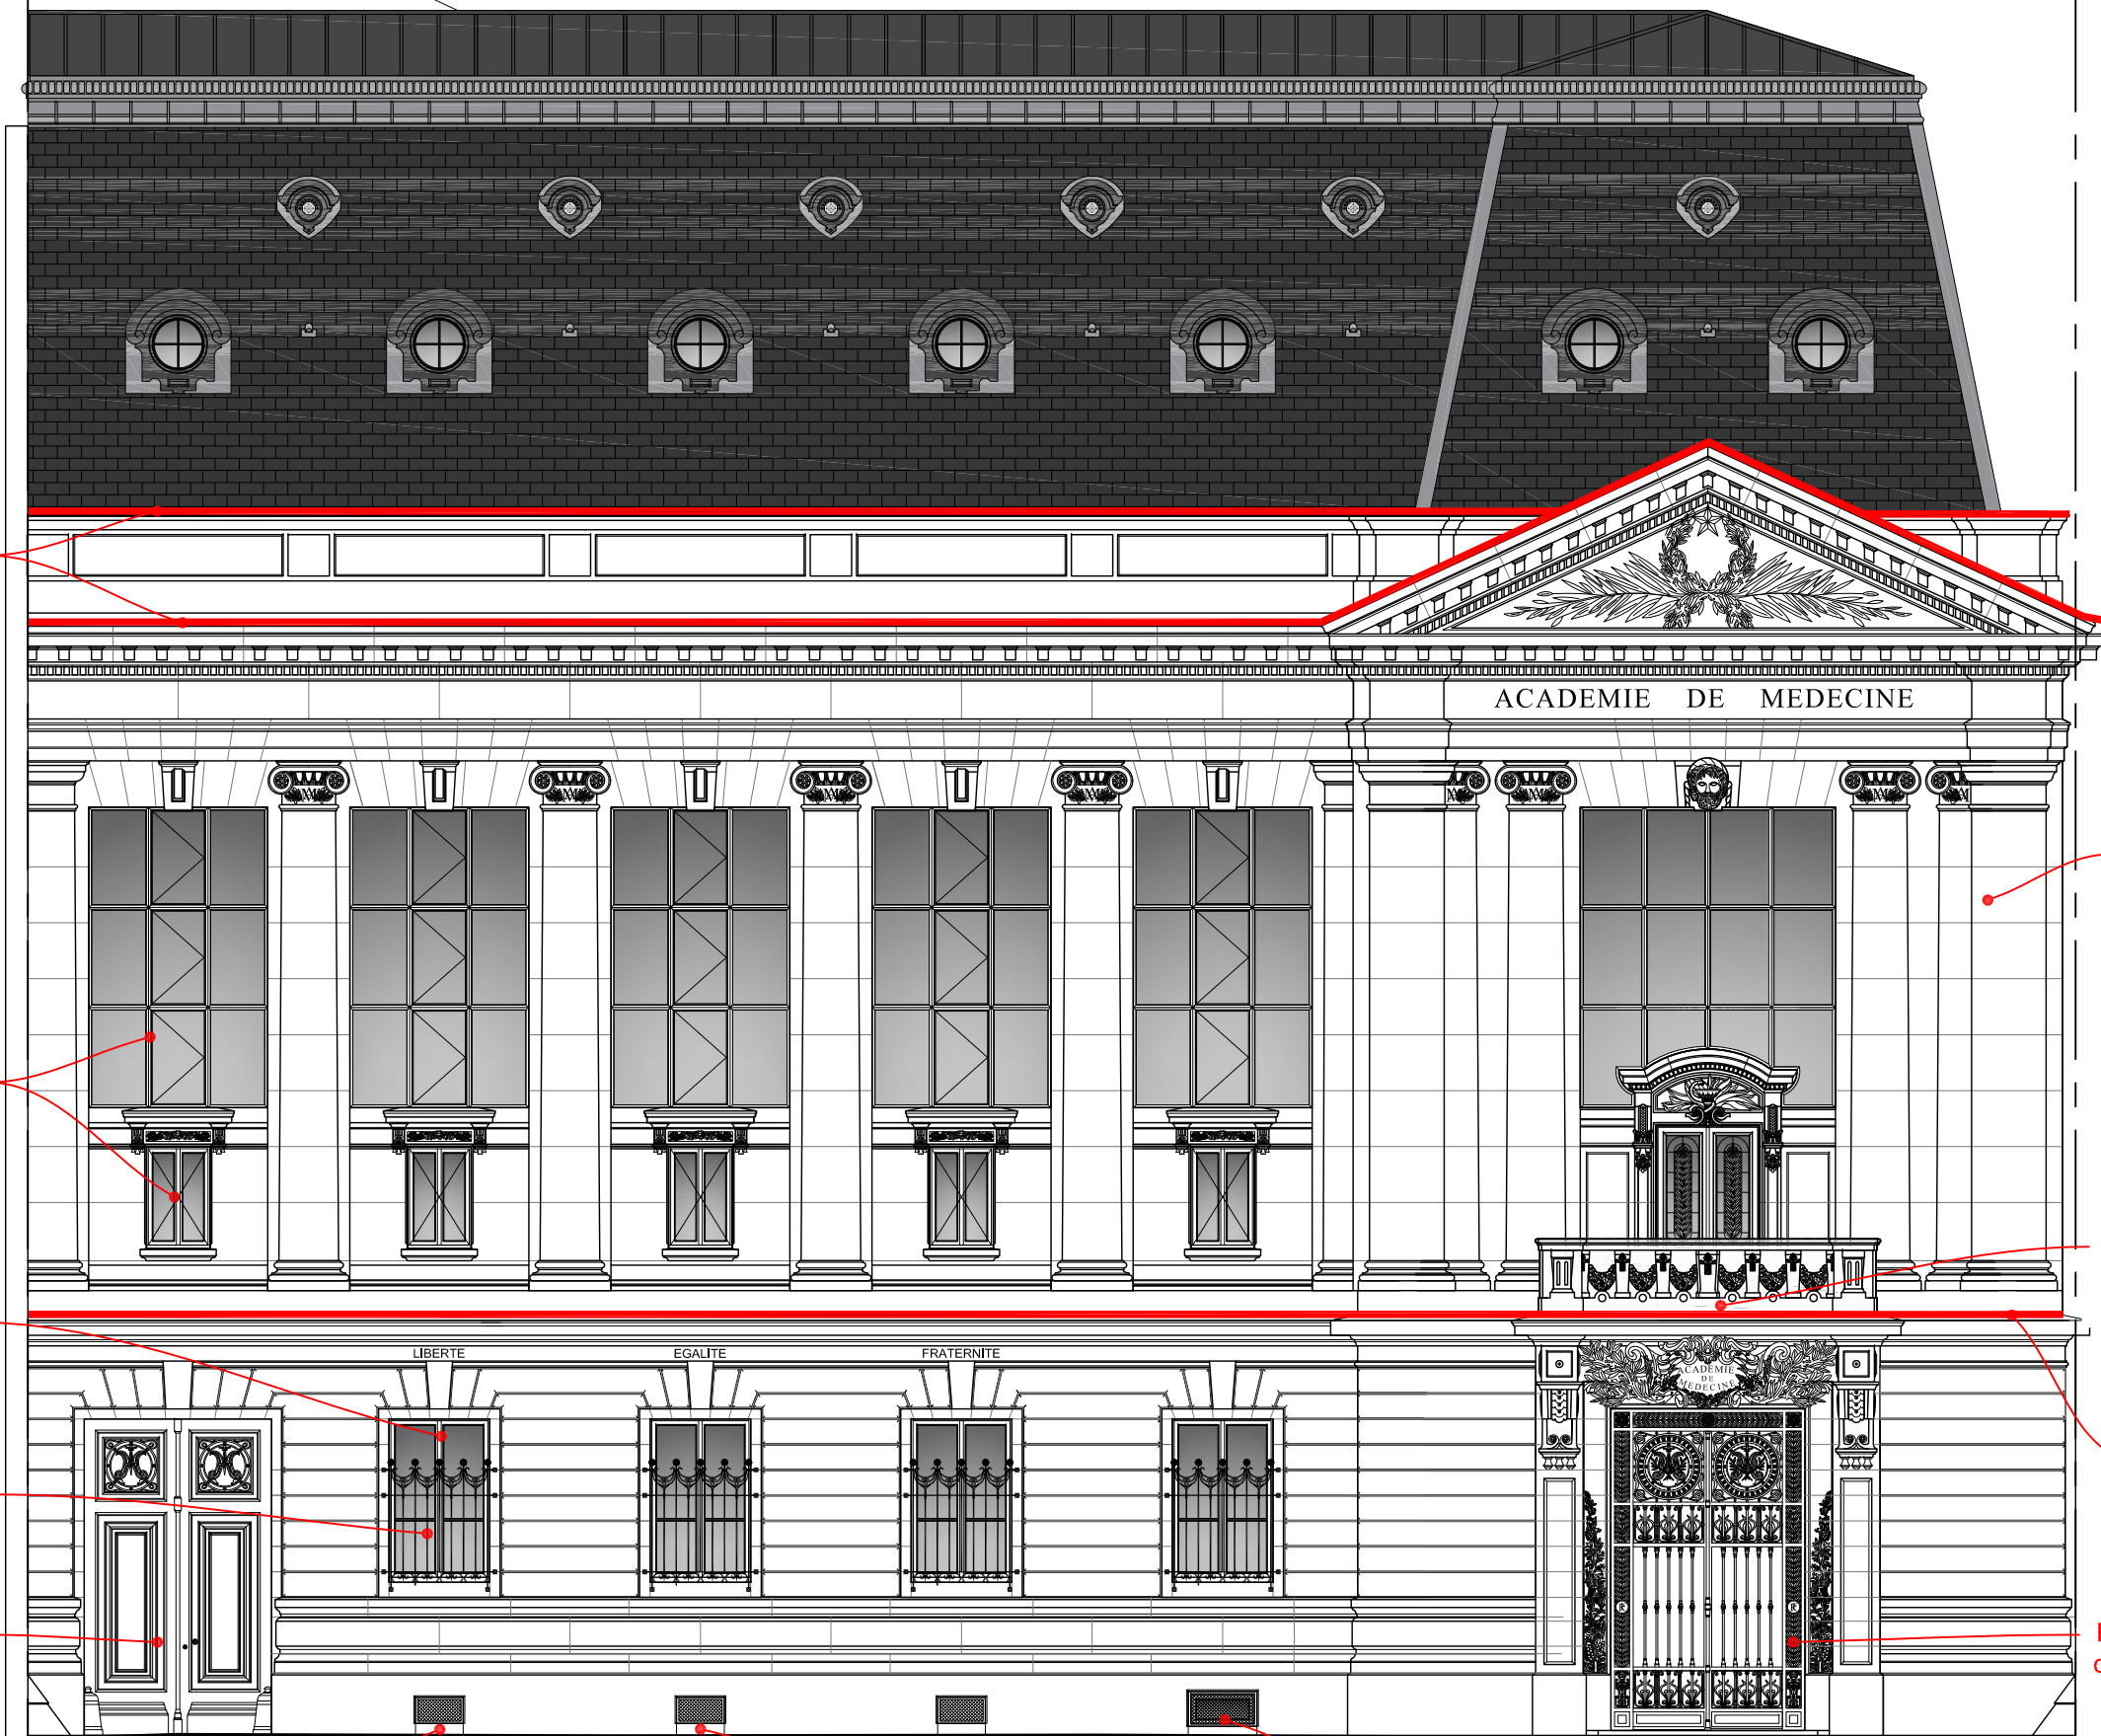


Mise en oeuvre de nouvelles protections en zinc

Restauration des maçonneries en pierres de tailles en recherche


Lessivage de l'ensemble des menuiseries bois et métal compris peinture

Mise en oeuvre d'une nouvelle menuiserie similaire à l'existante

Nettoyage, restauration et traitement anticorrosion des barreaux de fenêtres

Remise en jeu de la porte compris peinture

Dépose des banquettes des soubiriaux en ciment et mise en oeuvre de nouvelles en pierres de tailles

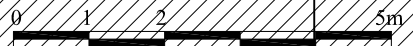

Ouverture du soubirail

Restauration des grilles des soubiriaux compris peinture

Nettoyage des parties en pierres de tailles encrassées

Remplacement des protections en plomb du balcon

Mise en oeuvre de protections en zinc sur les corniches

Remise en jeu de la porte compris peinture et dorure