
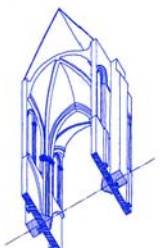


Département
PARIS
Maîtrise d'ouvrage
Académie Nationale de Médecine 16, rue Bonaparte 75006 PARIS
Edifice
Académie Nationale de Médecine
Adresse Projet
16, rue Bonaparte 75006 PARIS
Projet
Projet de restauration de la façade côté rue Bonaparte
Phase
DCE
Description
Coupe AA et BB Etat actuel
Echelle
1/100
Plan n°
DCE3
Date d'édition
10/09/2018
Agence Grevet Architecte DPLG et du Patrimoine 22, Rue Pasteur 94600 Choisy le Roi


Coupe AA

 Partie concernée par les travaux

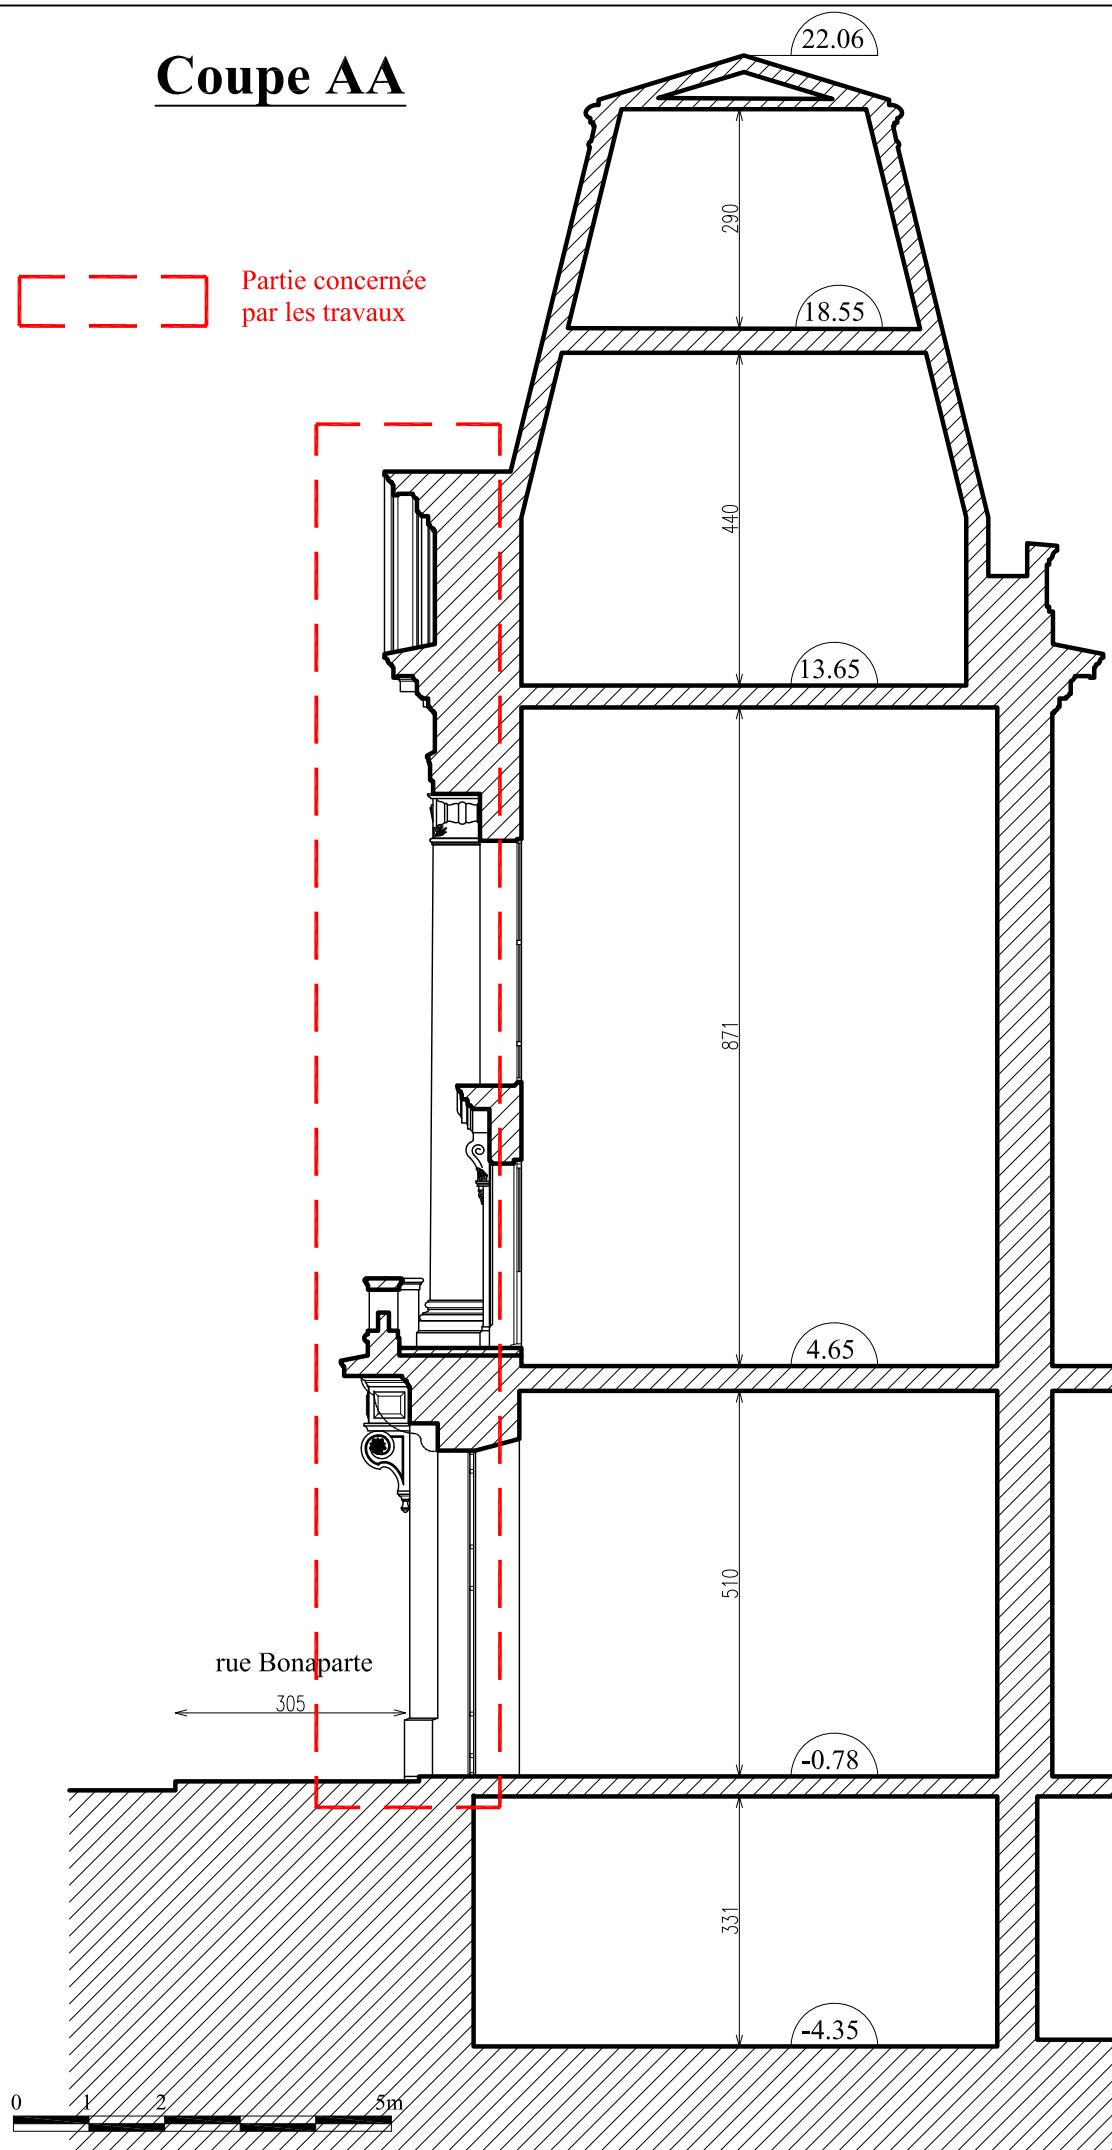

Coupe BB

