



	WAD Architectural & Engineering										

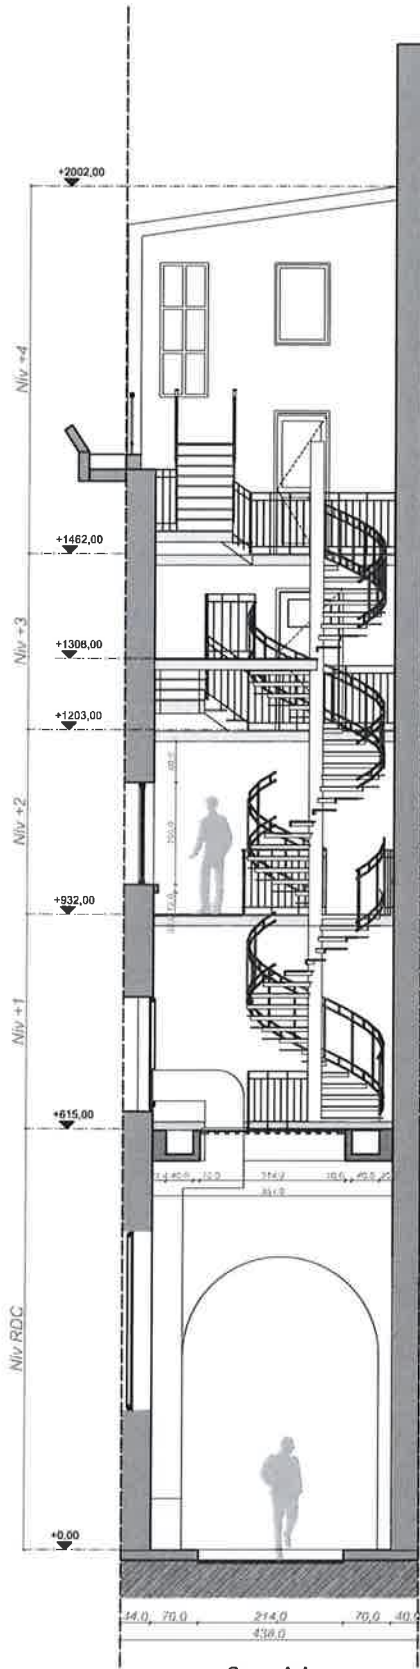


Coupe A-A
éch : 1/75

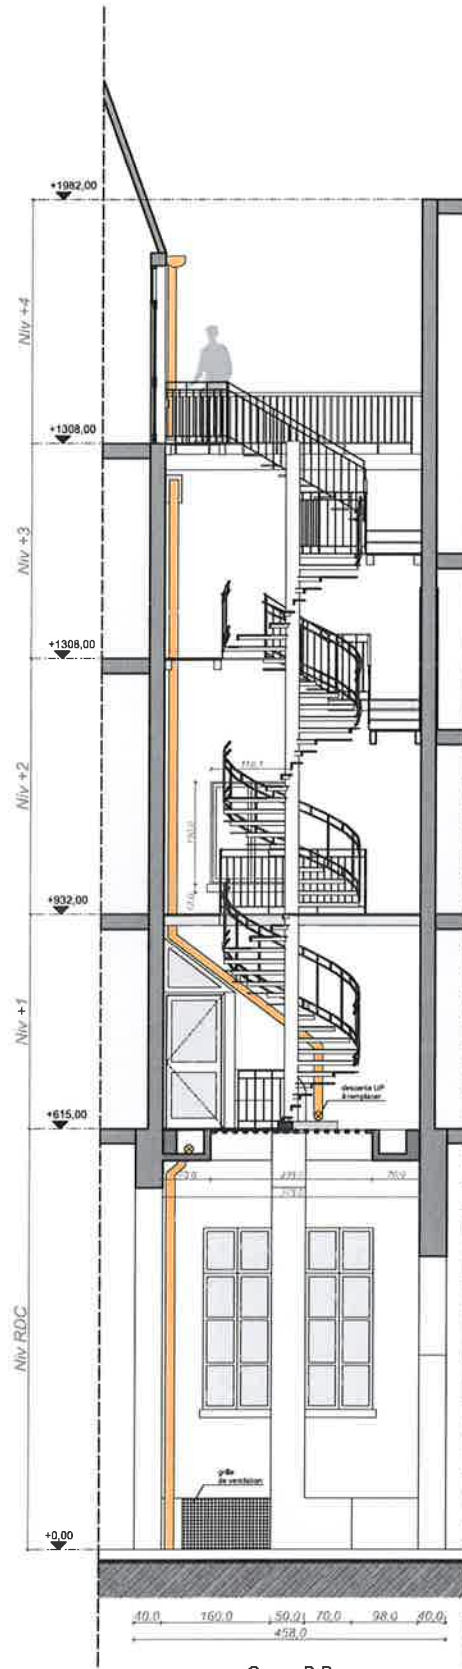


Coupe B-B
éch : 1/75

Légende :

- Descente LP
- Réseaux gaine ventilation

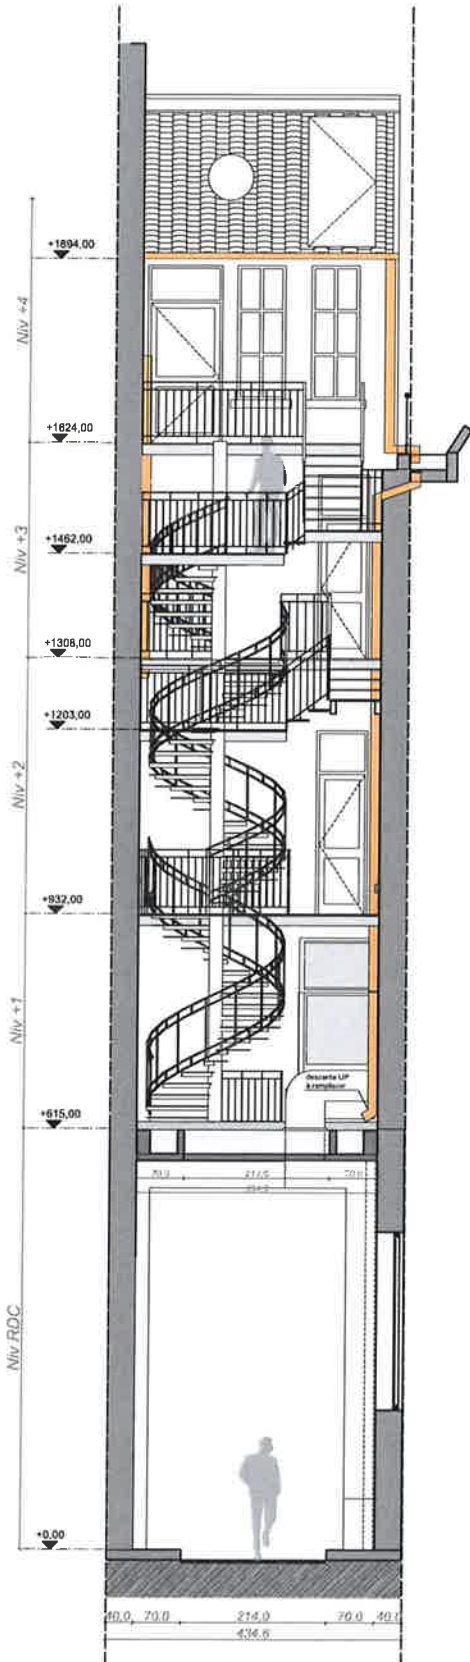


Coupe C-C
éch : 1/75

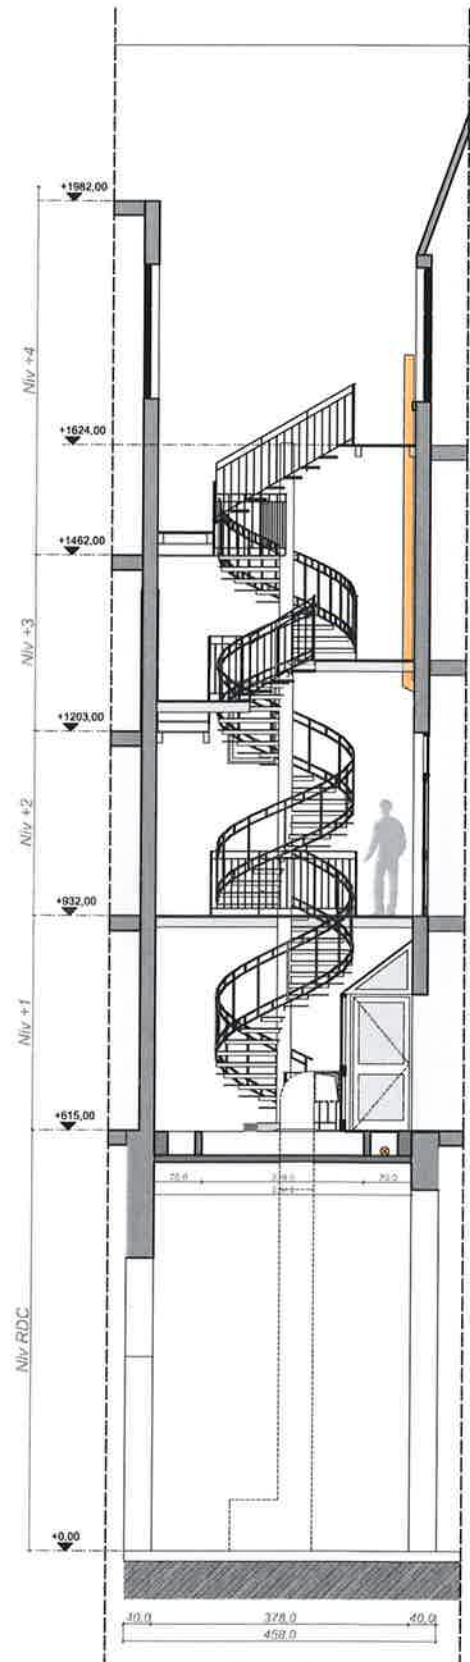


Coupe D-D
éch : 1/75

Légende :

- Descente UP
- Réseaux gaine ventilation

 <p>38 passage Clémence 75002 Paris - France Tél : (+33) 1 77 00 93 00 Fax : (+33) 1 77 00 93 05 www.id-wad.com contact@id-wad.com</p>	<p>Echelle Format 1 : 7 5 1:130 A3</p>	<p>Phase ESQ</p>	<p>Dessinateur Duc-Trung Tran Date d'édition 15/03/2018</p>	<p>Maîtrise d'ouvrage Académie nationale de Médecine Affaire 35-01</p>	<p>Projet Rénovation de l'Académie nationale de Médecine</p>	<p>Adresse Projet 16 rue Bonaparte, 75272 Paris Cedex 06</p>	<p>Plan n° 01.3</p>	<p>Description Coupes existantes</p>
--	---	-----------------------------	---	--	---	---	--------------------------------	---

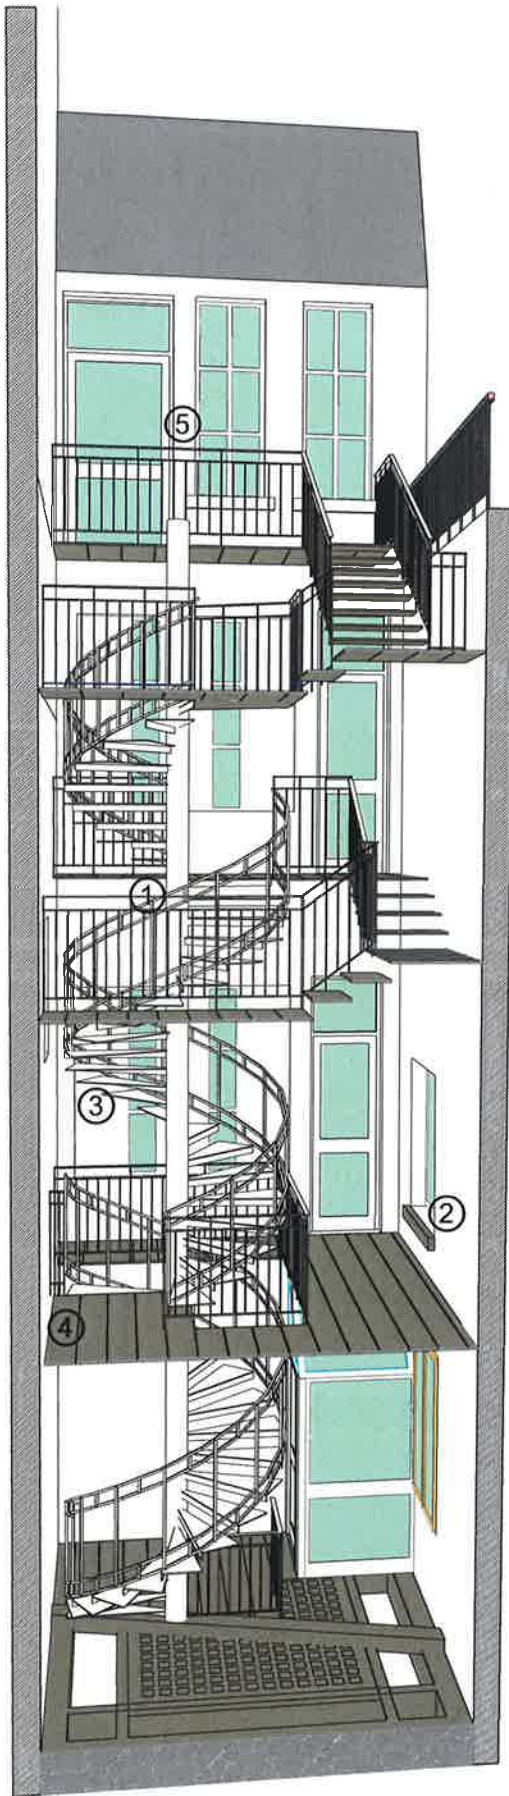

Vue 3D C-C





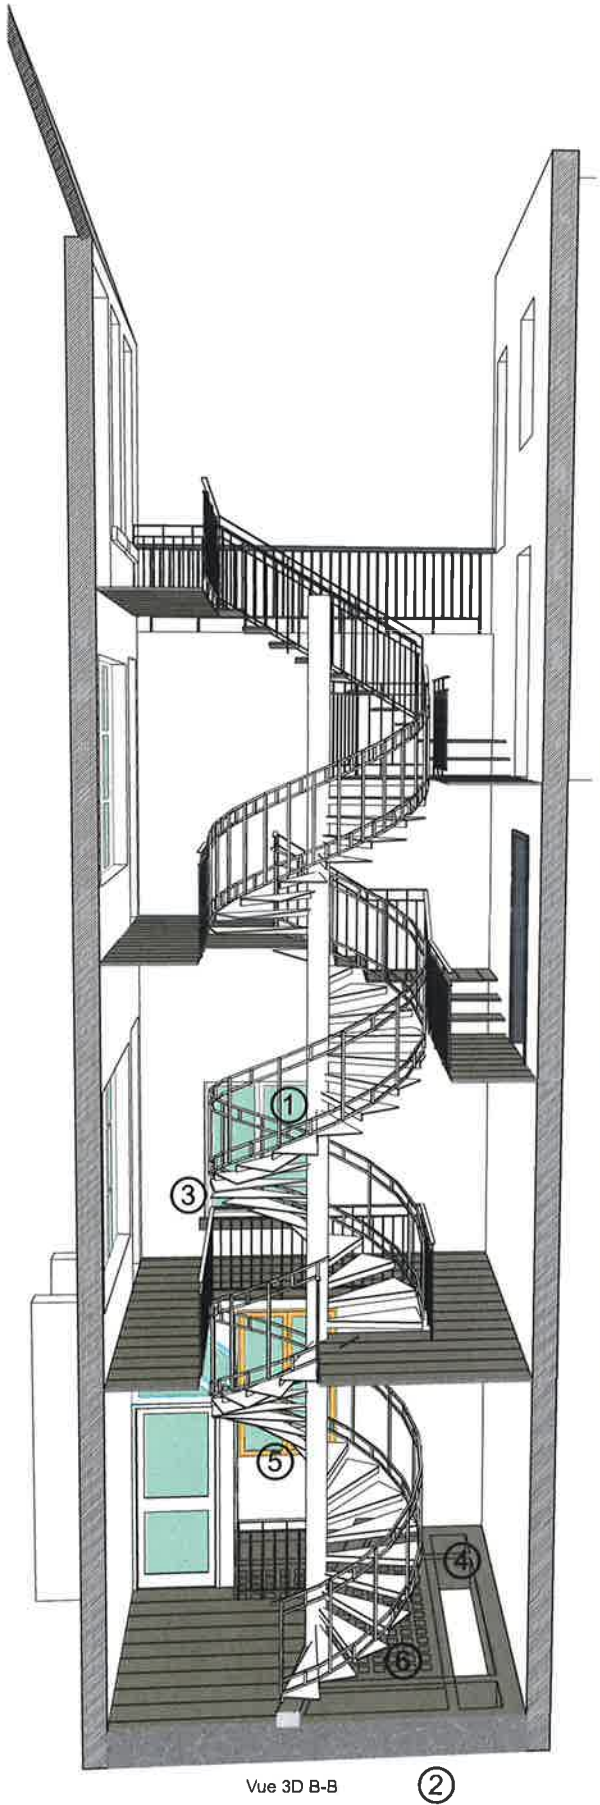










Photo actuel R+1




Photo actuel R+2

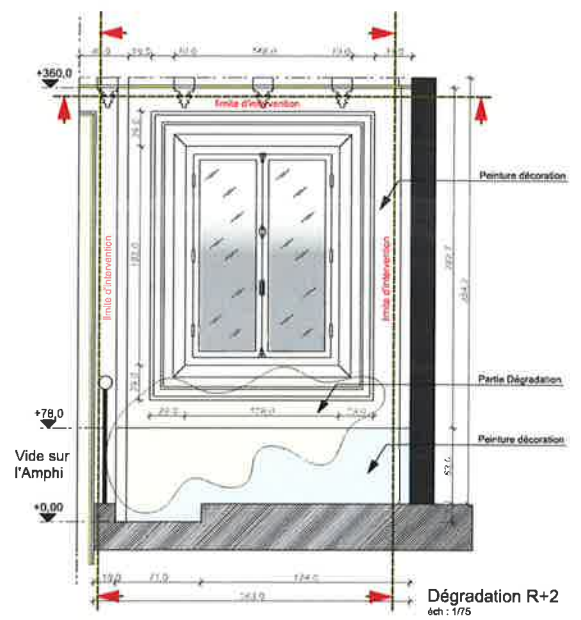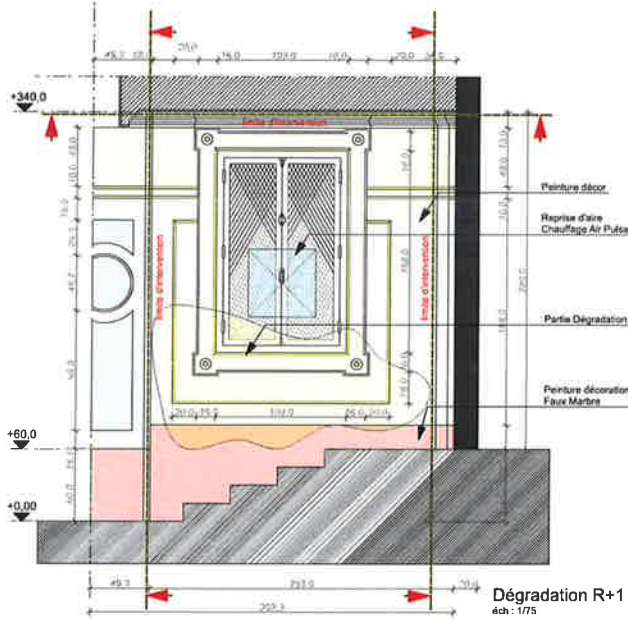



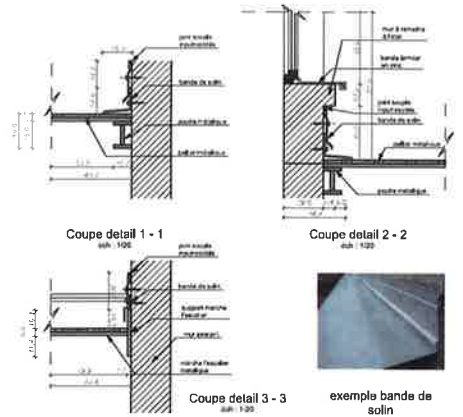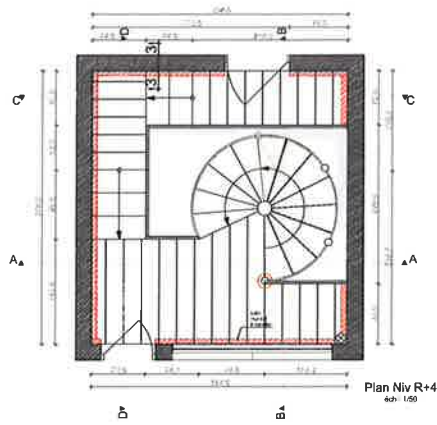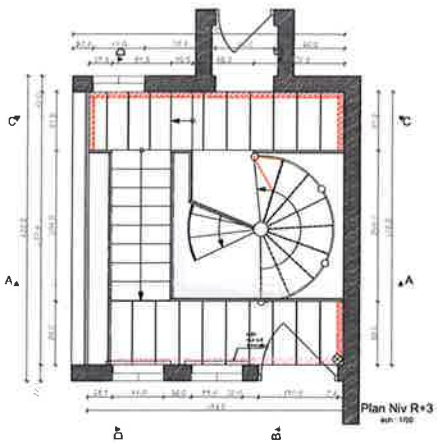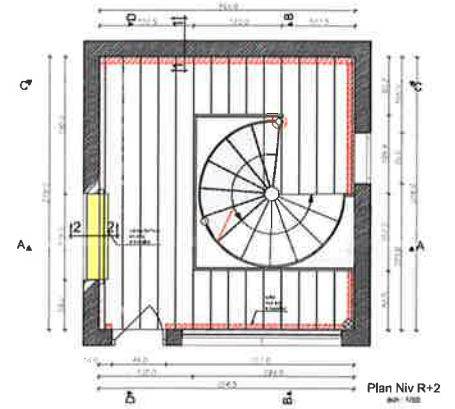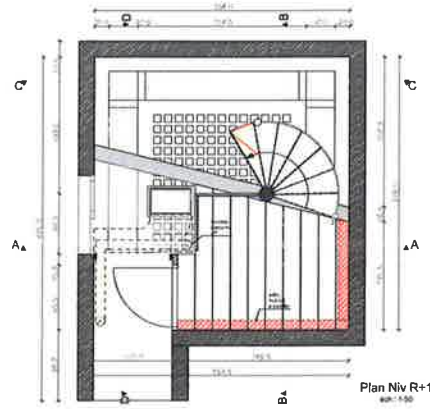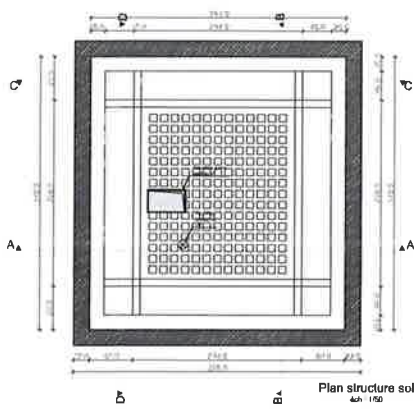

--	--	---------------------	--	--------------------------------------	--------------------------	---	--	---	-------------	------------------------	-----------------------------------

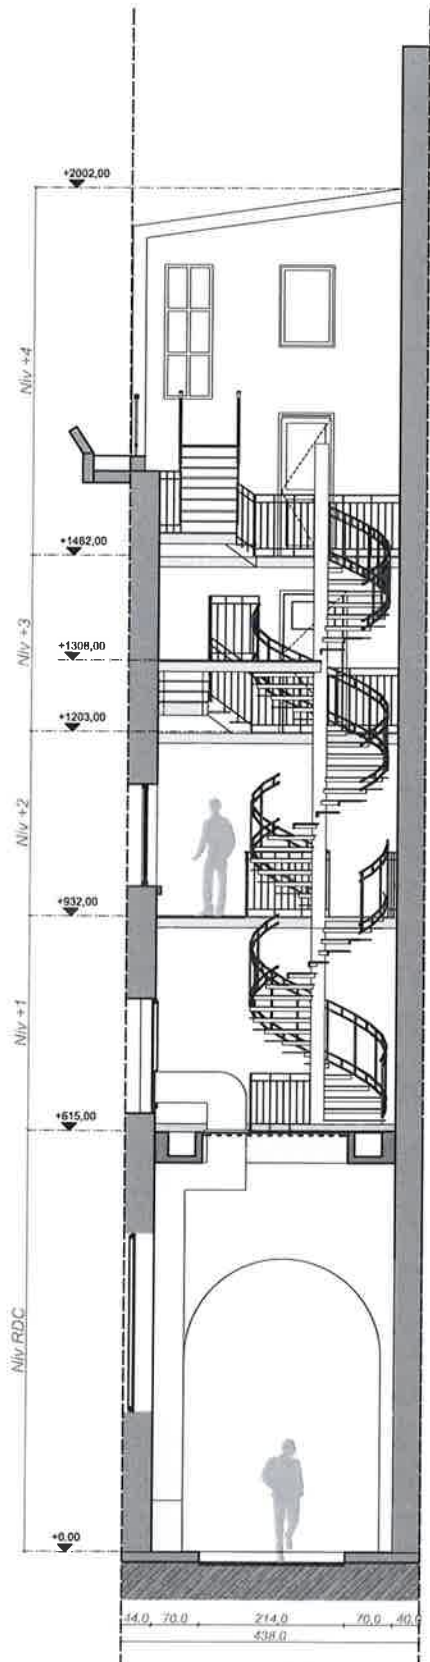


Coupe A-A
éch : 1/75

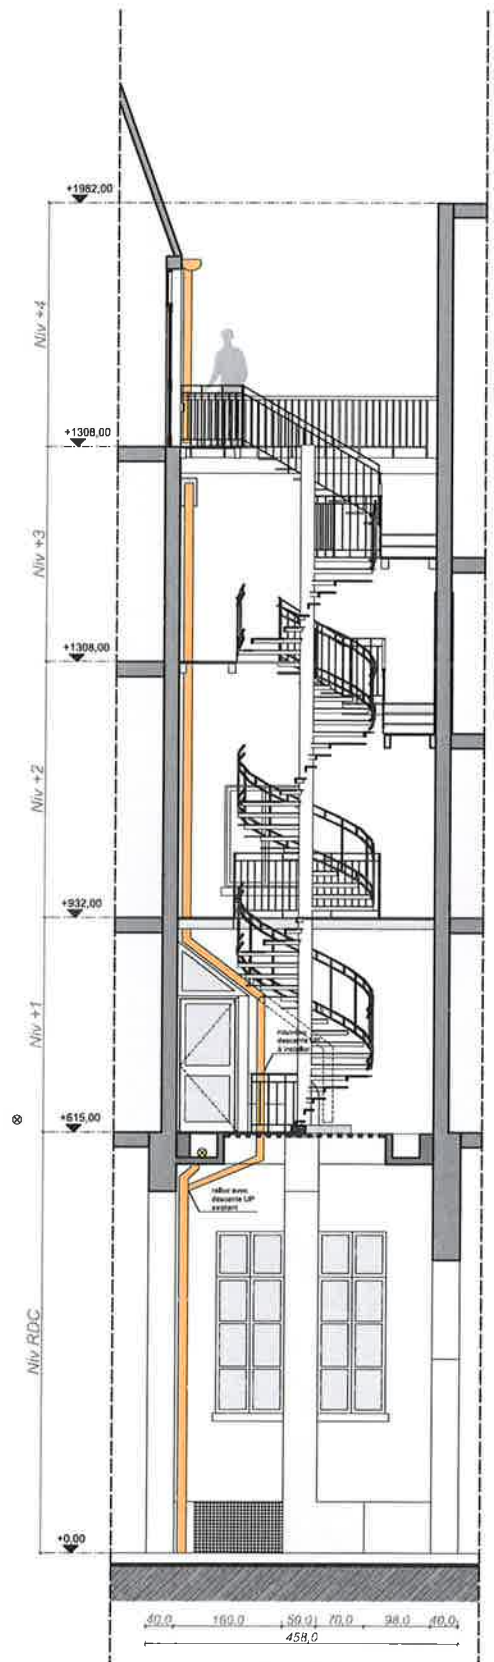


Coupe B-B
éch : 1/75


Légende :

- Descente UP
- Réseaux gaine ventilation

3	Description Coupes projet
---	--	---------------------	---	--	---	---	------------------------	-------------------------------------

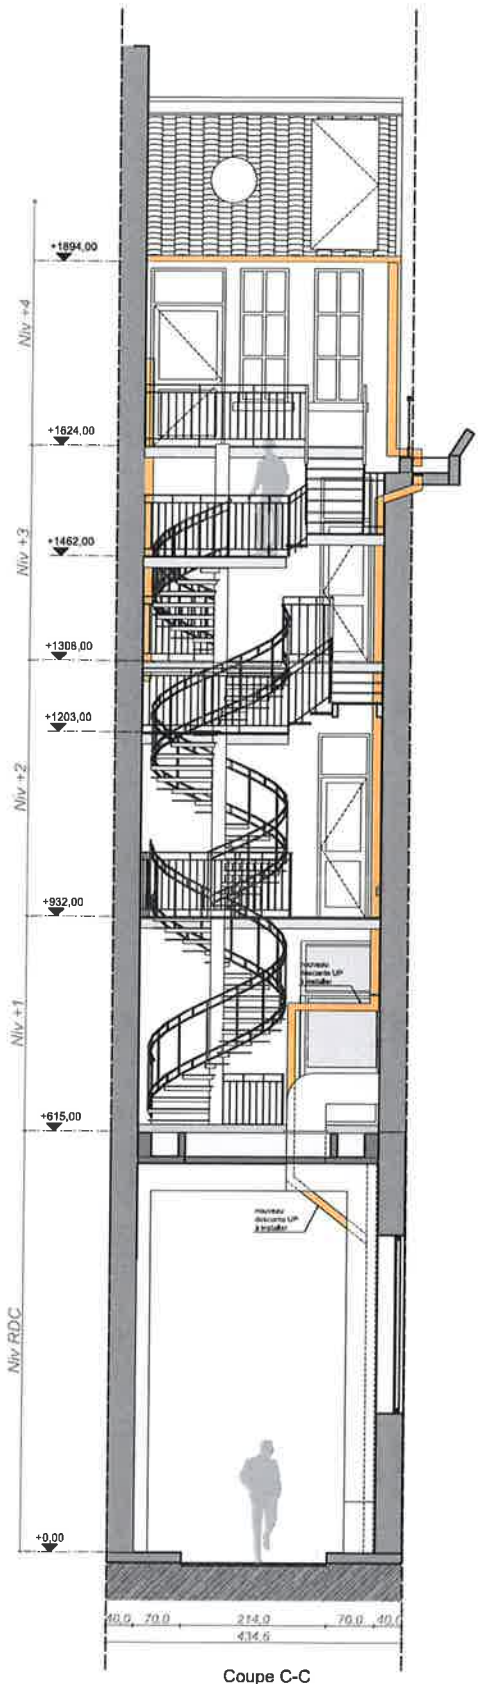


Coupe C-C
éch : 1/75

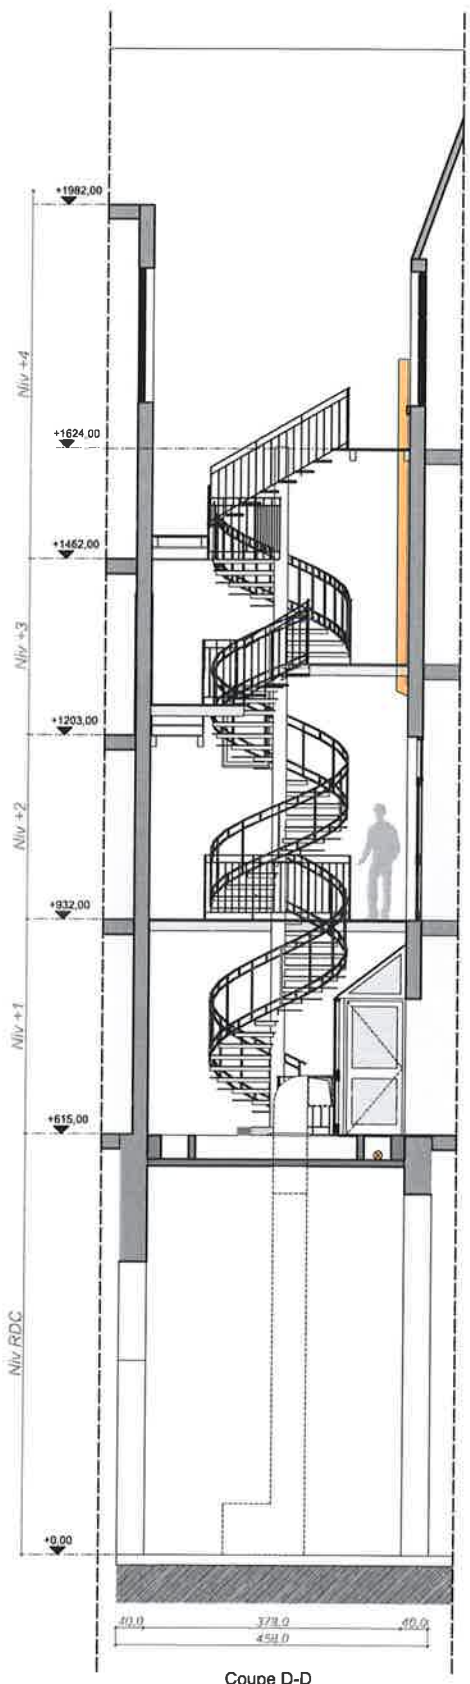

Coupe D-D
éch : 1/75

Légende :

- Descente UP
- Réseaux gaine ventilation

Plan n° 01.9	Description Couées projet
--	--	---------------------	---	--	---	---	------------------------	-------------------------------------