






Coupe AA

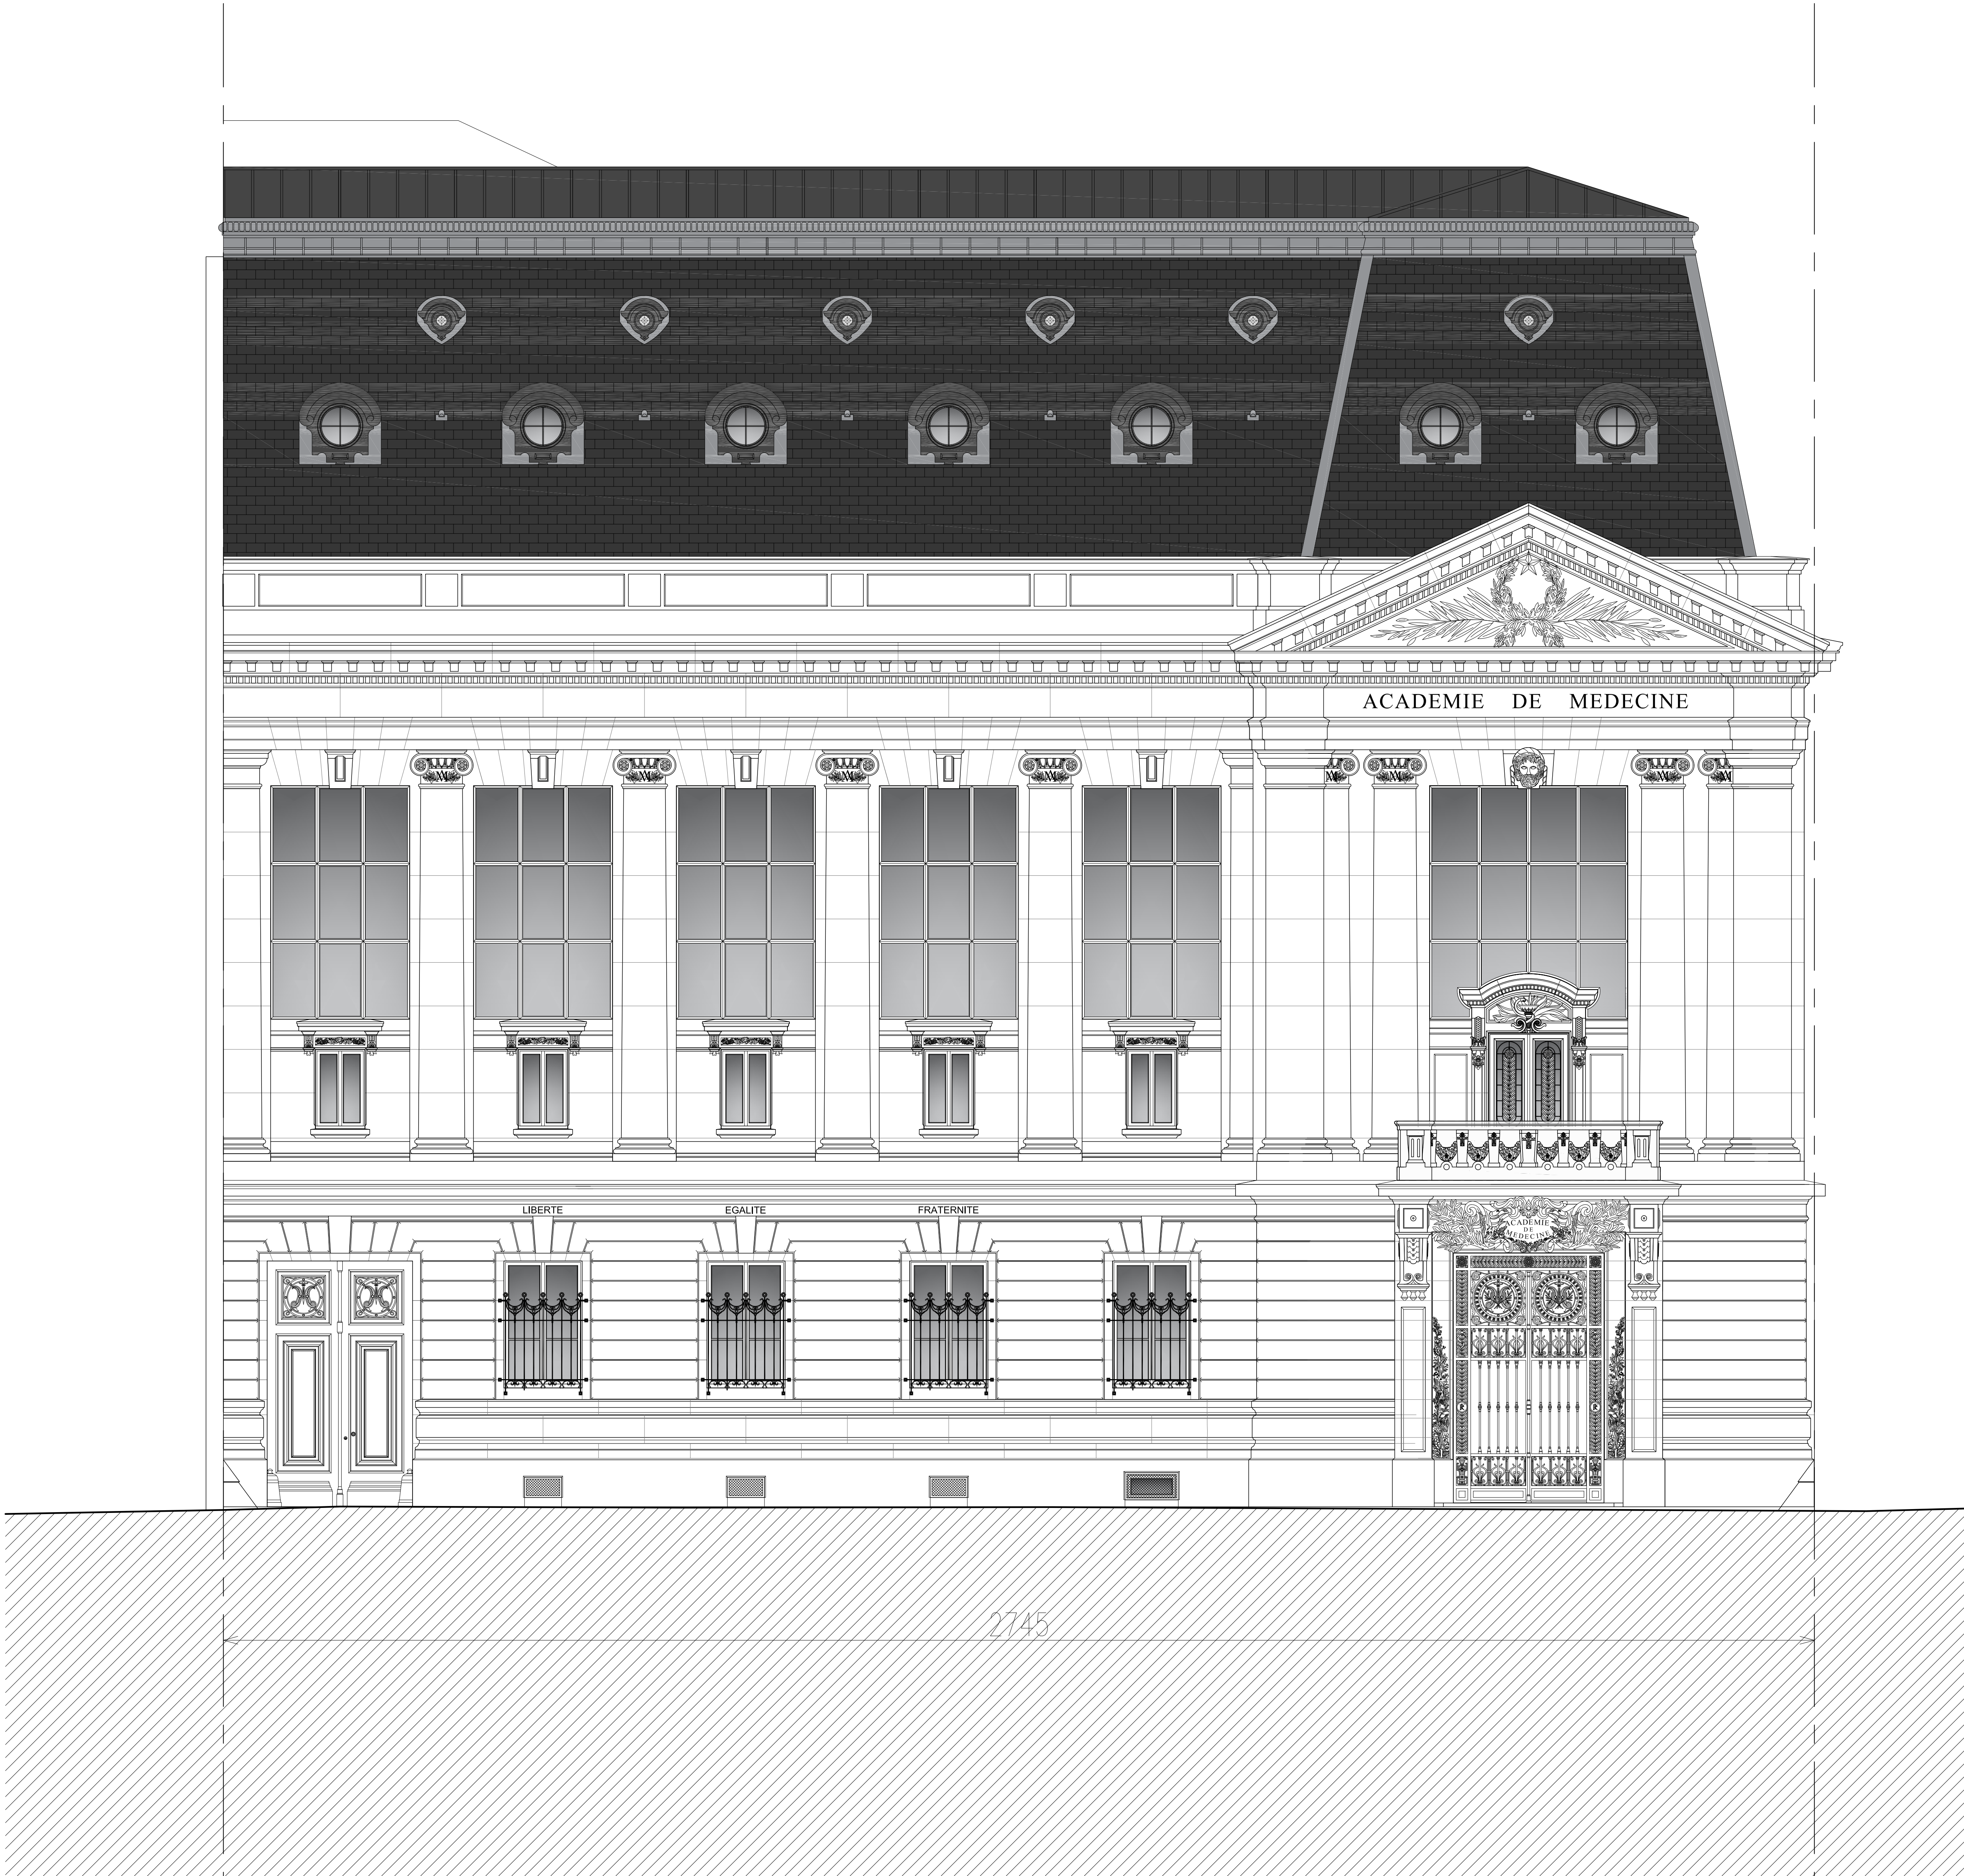

Façade Est

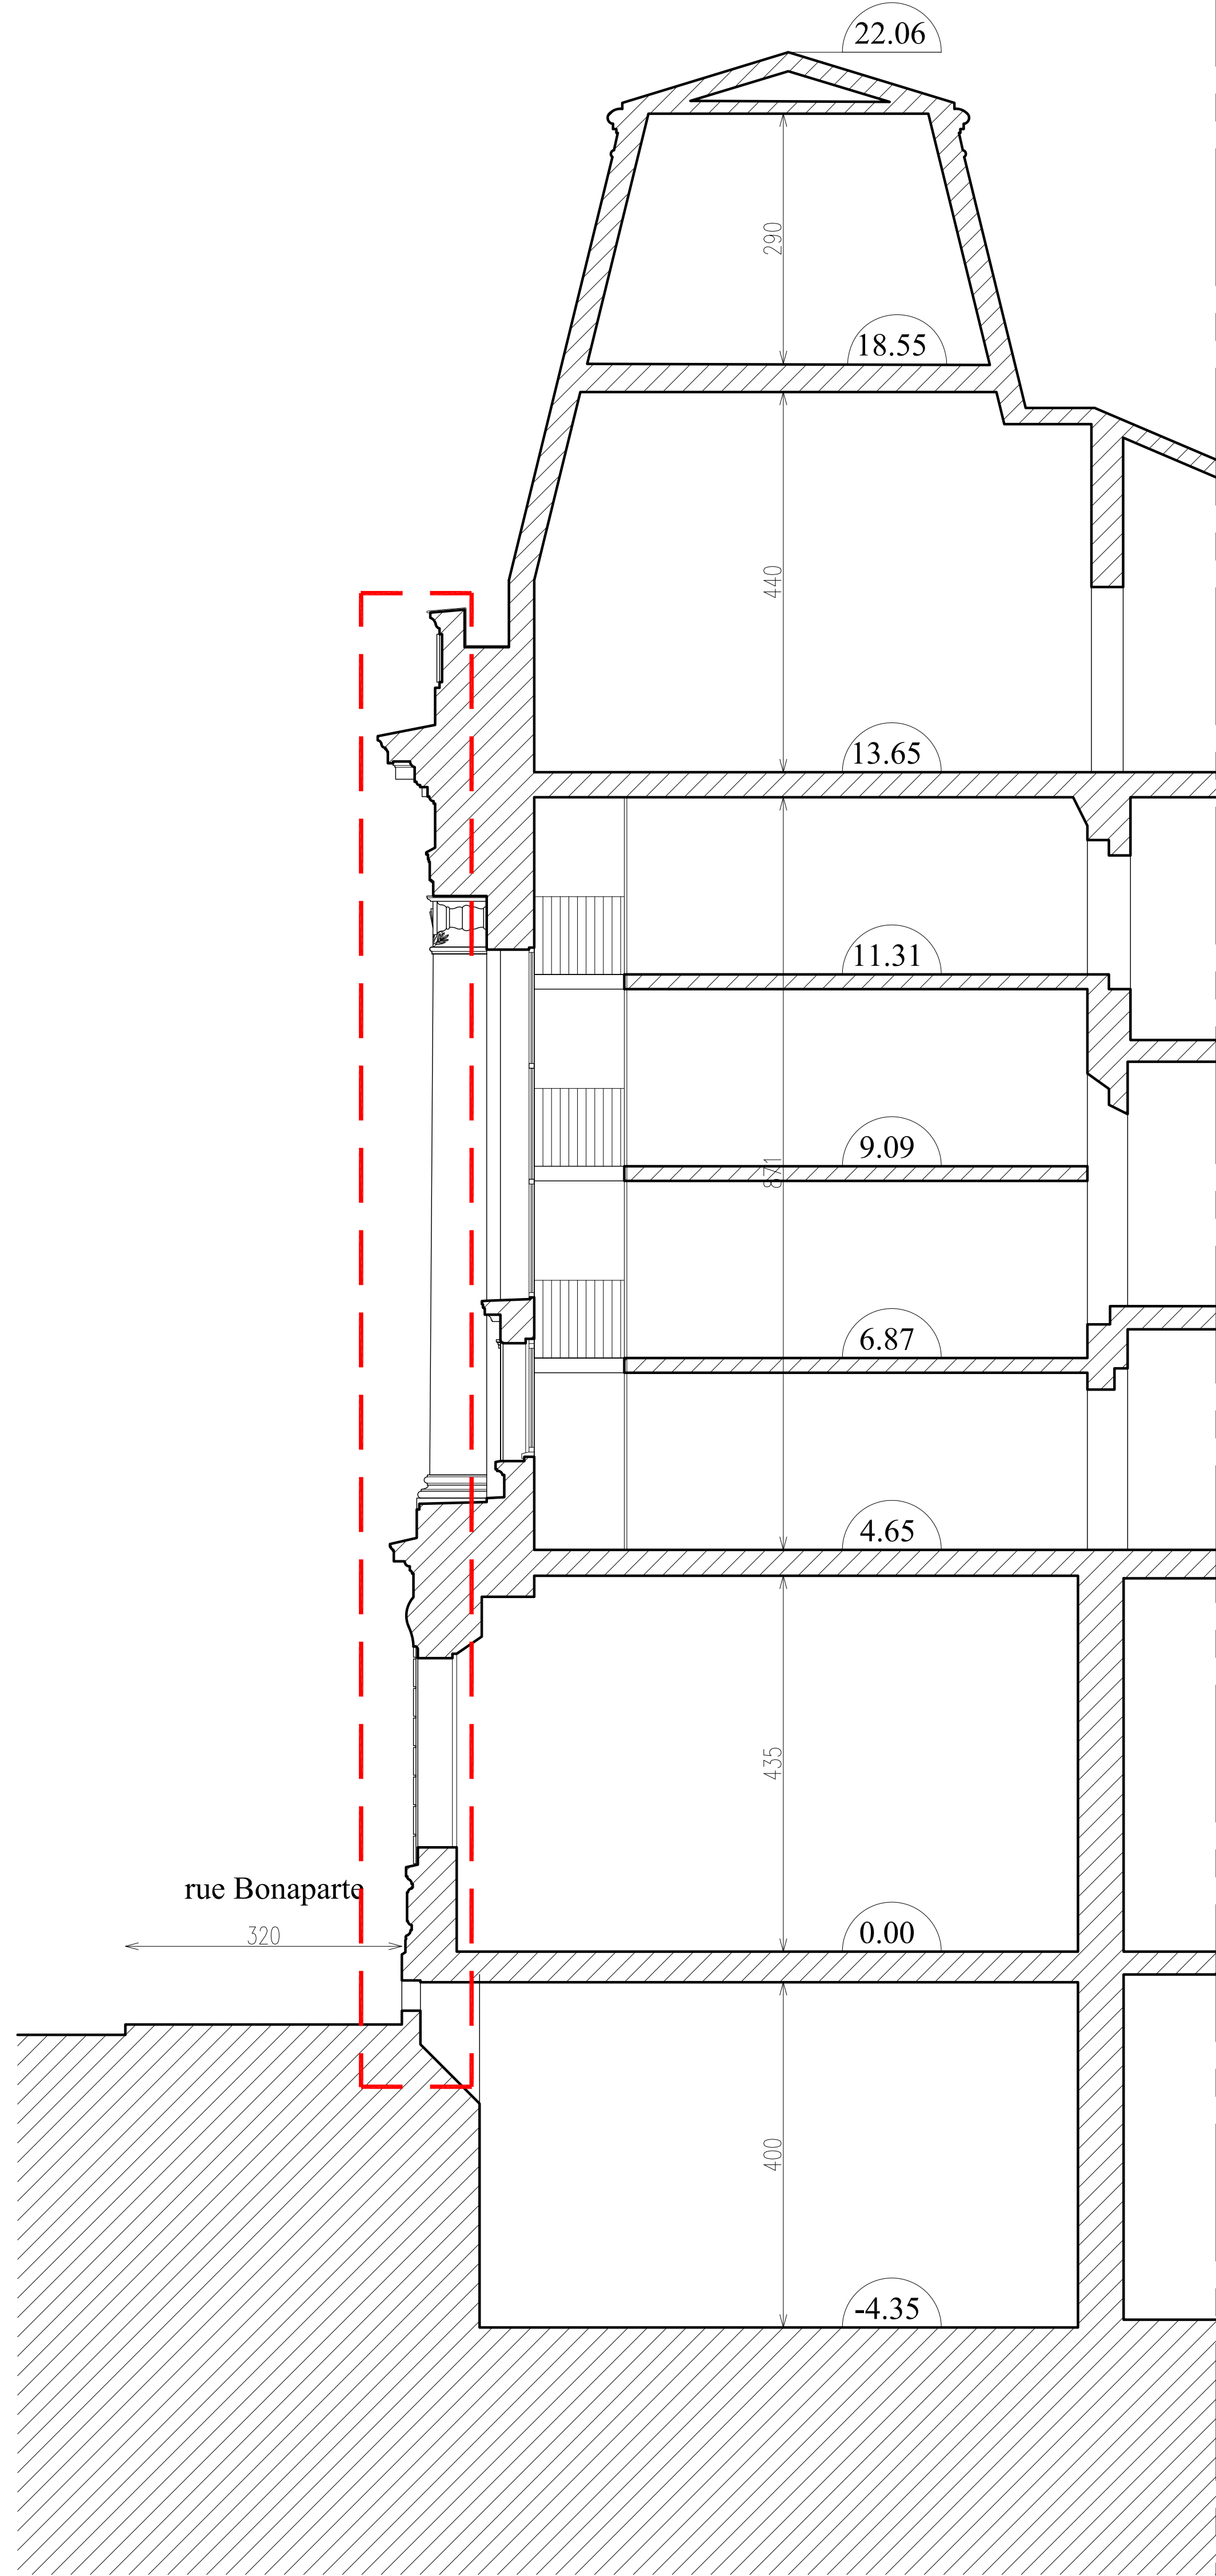

Coupe BB

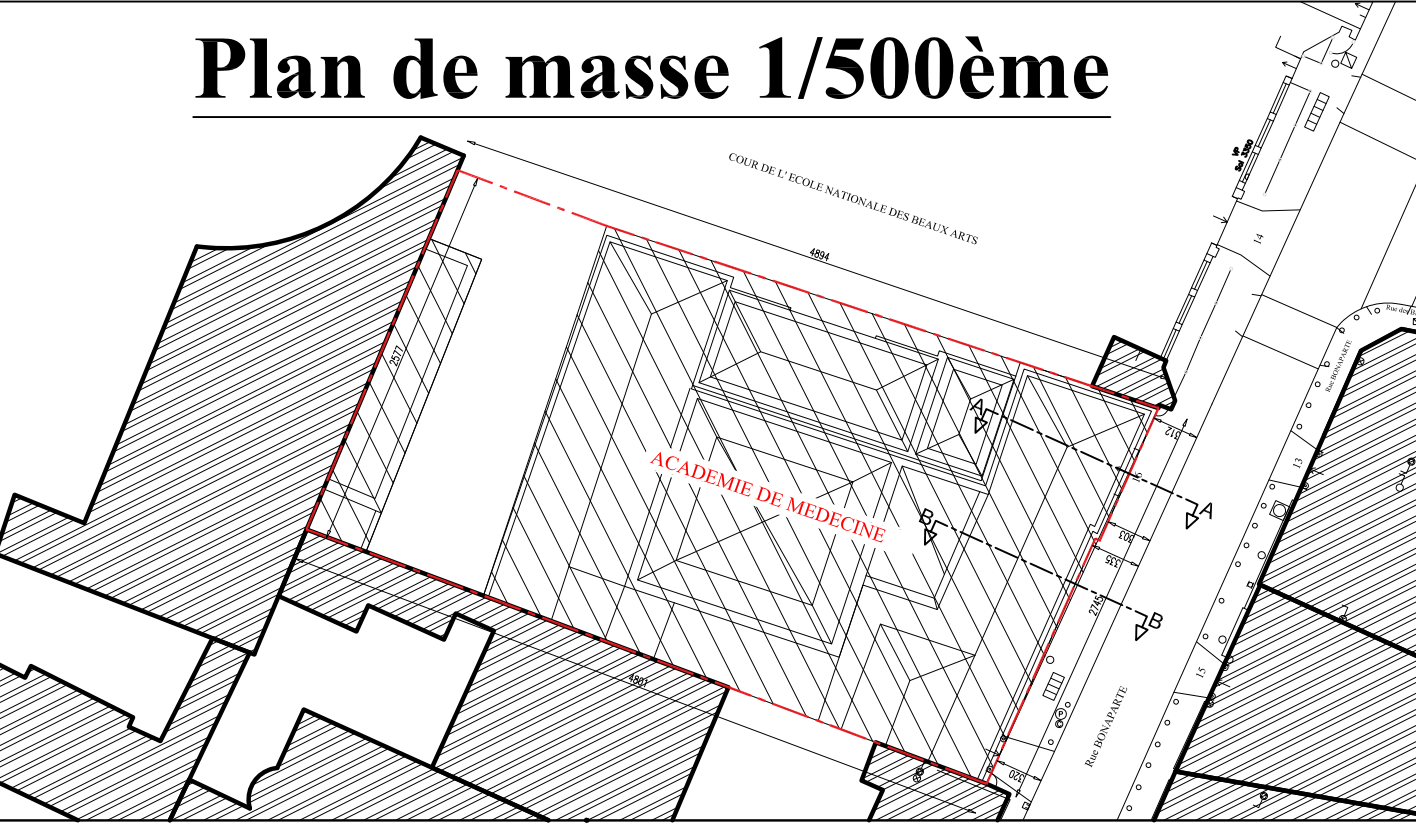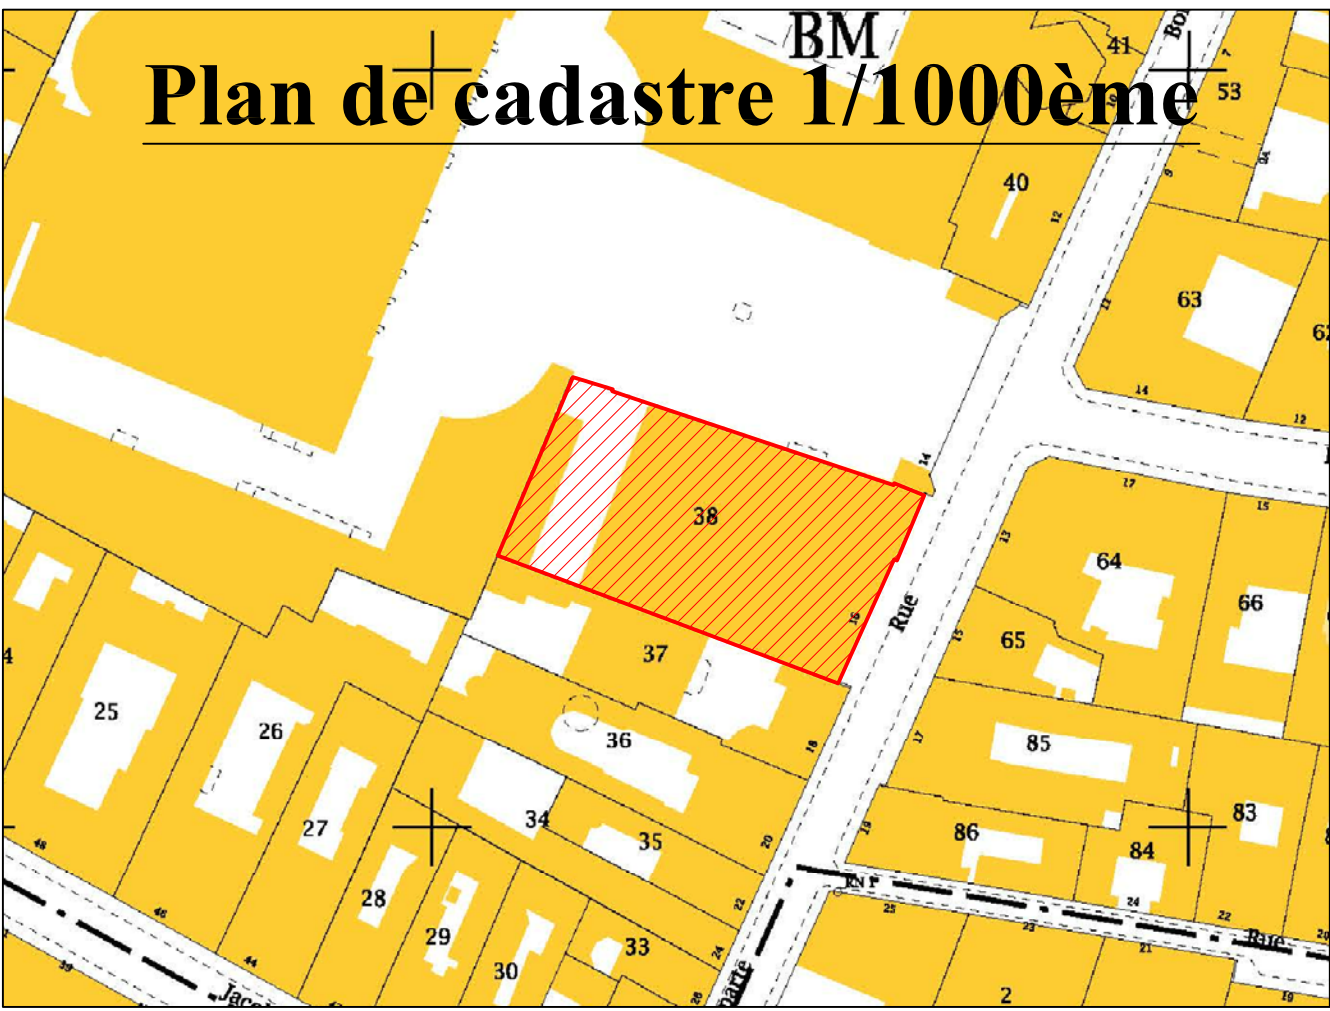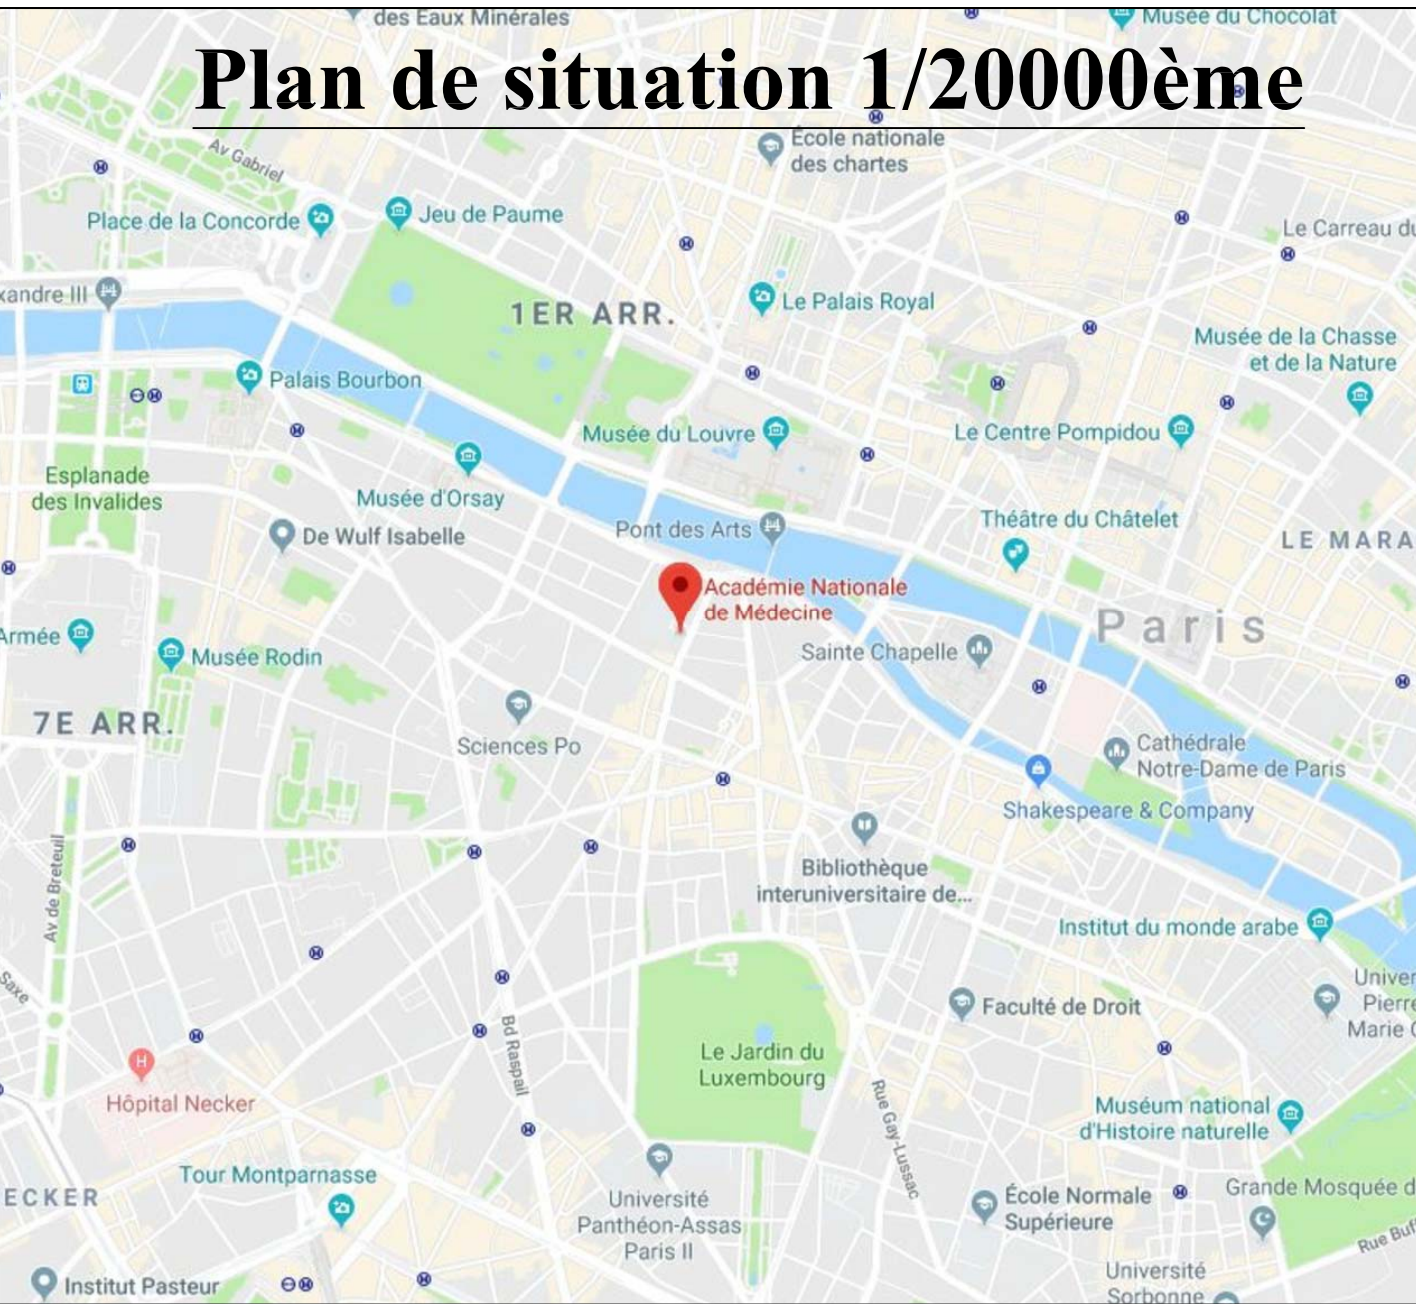

PERMIS DE CONSTRUIRE				
PARIS 6ème Arrondissement				
Maîtrise d'ouvrage	Académie National de Médecine 16, rue Bonaparte 75006 Paris			
Edifice	Académie National de Médecine			
Adresse projet	16, rue Bonaparte 75006 Paris			
Projet	Restauration de la façade côté rue Bonaparte			
Description	Ensemble des plans Etat projeté			
Phase	DCE	Echelle	1/50	Plan n° 01
Le 10/09/2018				
Agence Grevet Architecte BPLG et du Patrimoine 22, Rue Pasteur 94600 Choisy-le-Roi				